PŮDORYS 1.PP

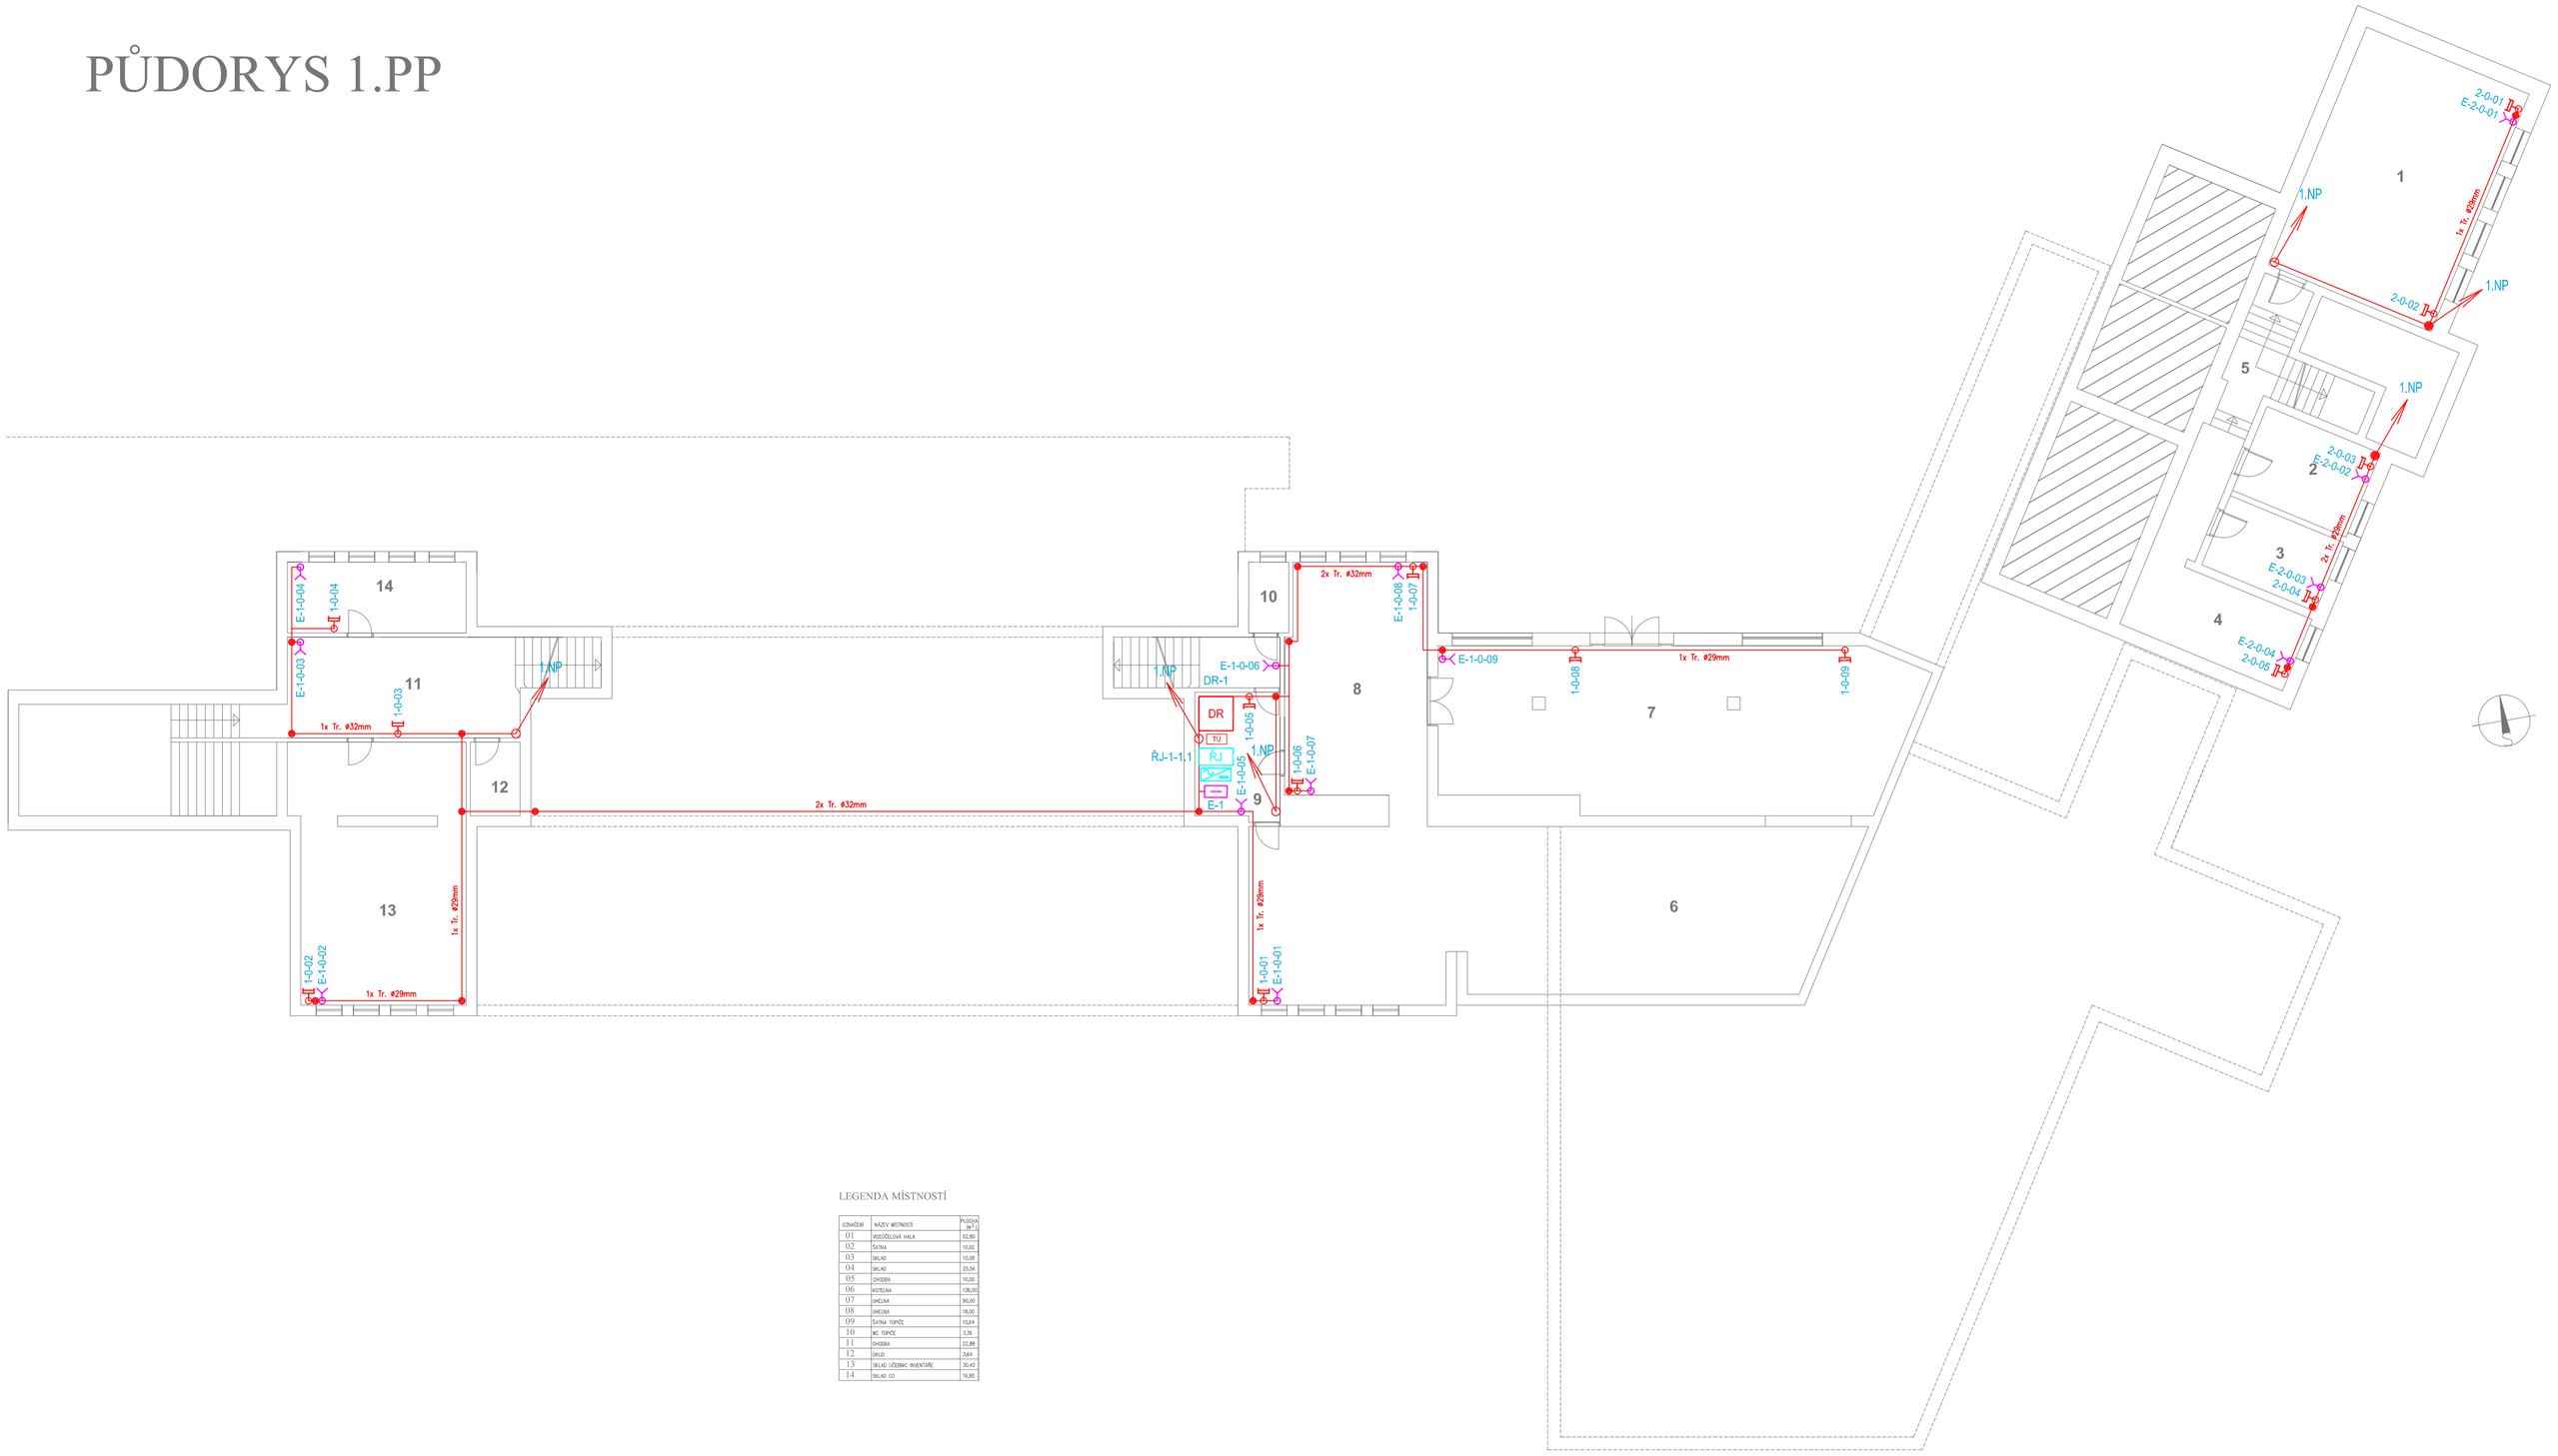

LEGENDA MÍSTNOSTÍ

OZNAČENÍ	NÁZEV MÍSTNOSTI	PLOCHA [M²]
01	ARDEOLOVA HALA	52,80
02	ŠATNA	15,82
03	SKLAD	10,08
04	SKLAD	25,26
05	CHODBA	10,09
06	KOTELNA	126,05
07	SKLADA	84,00
08	SKLADA	18,00
09	ÚKLIDA TOPČÍ	10,09
10	WC TOPČÍ	3,36
11	CHODBA	22,88
12	SKLAD	3,84
13	SKLAD VŘEZANÉ INVENTÁŘE	35,43
14	SKLAD ČÍ	15,86

LEGENDA SK:

- DR — DATOVÝ ROZVADĚČ
- TÚ — TELEFONNÍ ÚSTŘEDNA
- TLK. ROZVÁDĚČ, ROZHRANÍ JTS
- ZÁSUVKA SK 2x RJ-45
- ZÁSUVKA SK 1xRJ-45
- VOLNÝ VÝVOD
- x-1-B-03 — POŘ. ČÍSLO ZÁSUVKY PODLAŽÍ / ČÍSLO DAT. ROZVADĚČE / SYSTÉM (W-WiFi, K-Komery, E-EZS)

LEGENDA DT:

- DT — EL. VRÁTNÝ, DOMÁCÍ TELEFON
- DT — ELEKTOMOTORICKÝ ZÁMEK-PANIK
- DT — AKU
- DT — NAPÁJECÍ ZDROJ

LEGENDA EKV A OS:

- RJ — EKV — ŘÍDÍCÍ JEDNOTKA
- EKV — ČTEČKA
- EKV — ELEKTROMOTORICKÝ ZÁMEK S FUNKCÍ PANIK
- EKV — NAPÁJECÍ ZDROJ
- OS — TERMINÁL OBJEDNÁVKY STRAVY
- 00:00 — OS — DISPLEJ
- OS — ODBAVOVACÍ TLAČÍTKO

LEGENDA AV:

- AV — AV TECHNIKA, OVLÁDACÍ MÍSTO
- AV — DATAPROJEKTOR
- AV — PROMÍTACÍ PLÁTNO
- RLP — AV — ZÁSUVKA REPRO
- AV — REPRODUKTOR NÁSTĚNNÝ
- AV — OSTŘEDNA OZVUČENÍ
- OVL — AV — OVLÁDACÍ PULT
- AV — SLUCHÁTKA
- AV — MIKROFON STOLNÍ

LEGENDA KT:

- KABEL. TRASA V PARAPETNÍM ŽLABU
- KABEL. TRASA VE ŽLABU MERKUR ZAVĚŠENA NA STROPĚ
- KABEL. TRASA V TRUBCE PVC VE ZDI POD OMÍTKOU
- KABEL. TRASA V PVC LIŠTÁCH LV NA ZDI/INTERIÉRU
- KABEL. TRASA NA PŘÍCHYTKÁCH NAD PODHLEDEM
- KABEL. TRASA V TRUBCE PVC V PODLAZE
- 1.NP — KABEL. TRASA – STOUPACÍ VEDENÍ
- KRABICE PŘÍSTROJOVÁ KU 68
- KRABICE KO 100

Datum revize Date of revision	Číslo revize No. revision	Vypracoval revizi Drawn by revision	Popis revize Description of revision

Objednatel / Client:
Obec Loučka

BP projekt, s.r.o.
Havlíčkova 234/1, 757 01 Valašské Meziříčí
tel. 571 751 811, fax 571 613 334

Akce / Project:
STAVEBNÍ ÚPRAVY A PŘÍSTAVBA OBJEKTU UČEBEN V ZŠ LOUČKA

Měřítko / Scale: 1:150

Paré / Set:

Obsah / Content:

Vypracoval: Drawn by:	Kupec J.
Zodp. projektant: Designer:	Hollš T.
Kontroloval: Controlled by:	Ing. Mañák M.
Manažer projektu: Project manager:	Ing. Mañák M.
Datum: Date:	01/2017
Stupeň: Doc.type:	DUR+DSP/DPS

Profese:
Specialization: D.1.4 Elektronické komunikace

Název výkresu / Plan name:
ZŠ - PŮDORYS 1.PP

Formát: Size:	6xA4	Revize: Revision:	R0	Archivní číslo: Document No:	16034-14/2

Tato dokumentace je duševním majetkem firmy BPprojekt, s.r.o., a nesmí být použita bez jejího souhlasu
This documentation is an intellectual property of company BPprojekt, s.r.o. and must not be used without its declaratory permission or contractual agreement