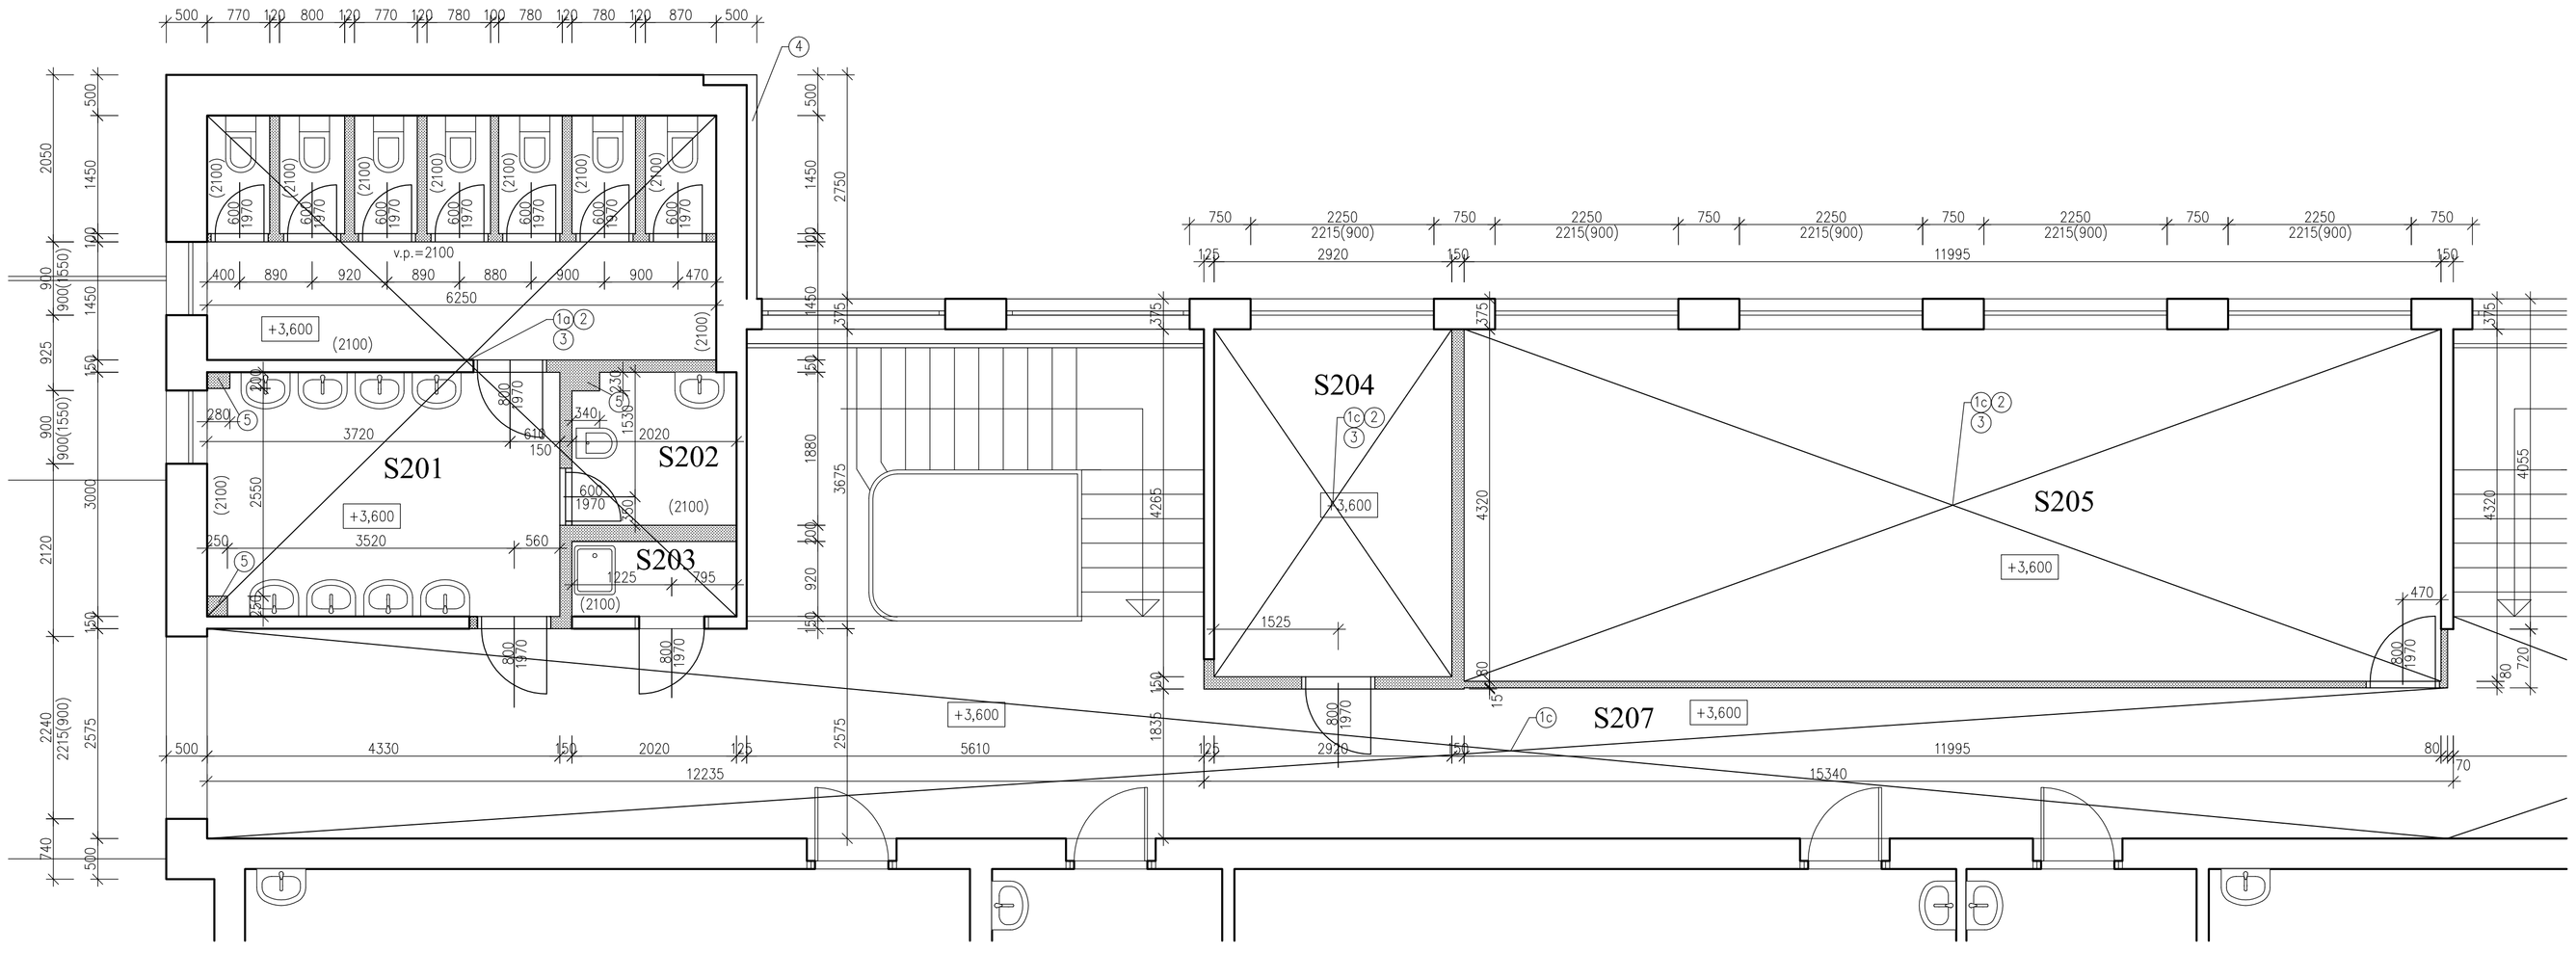

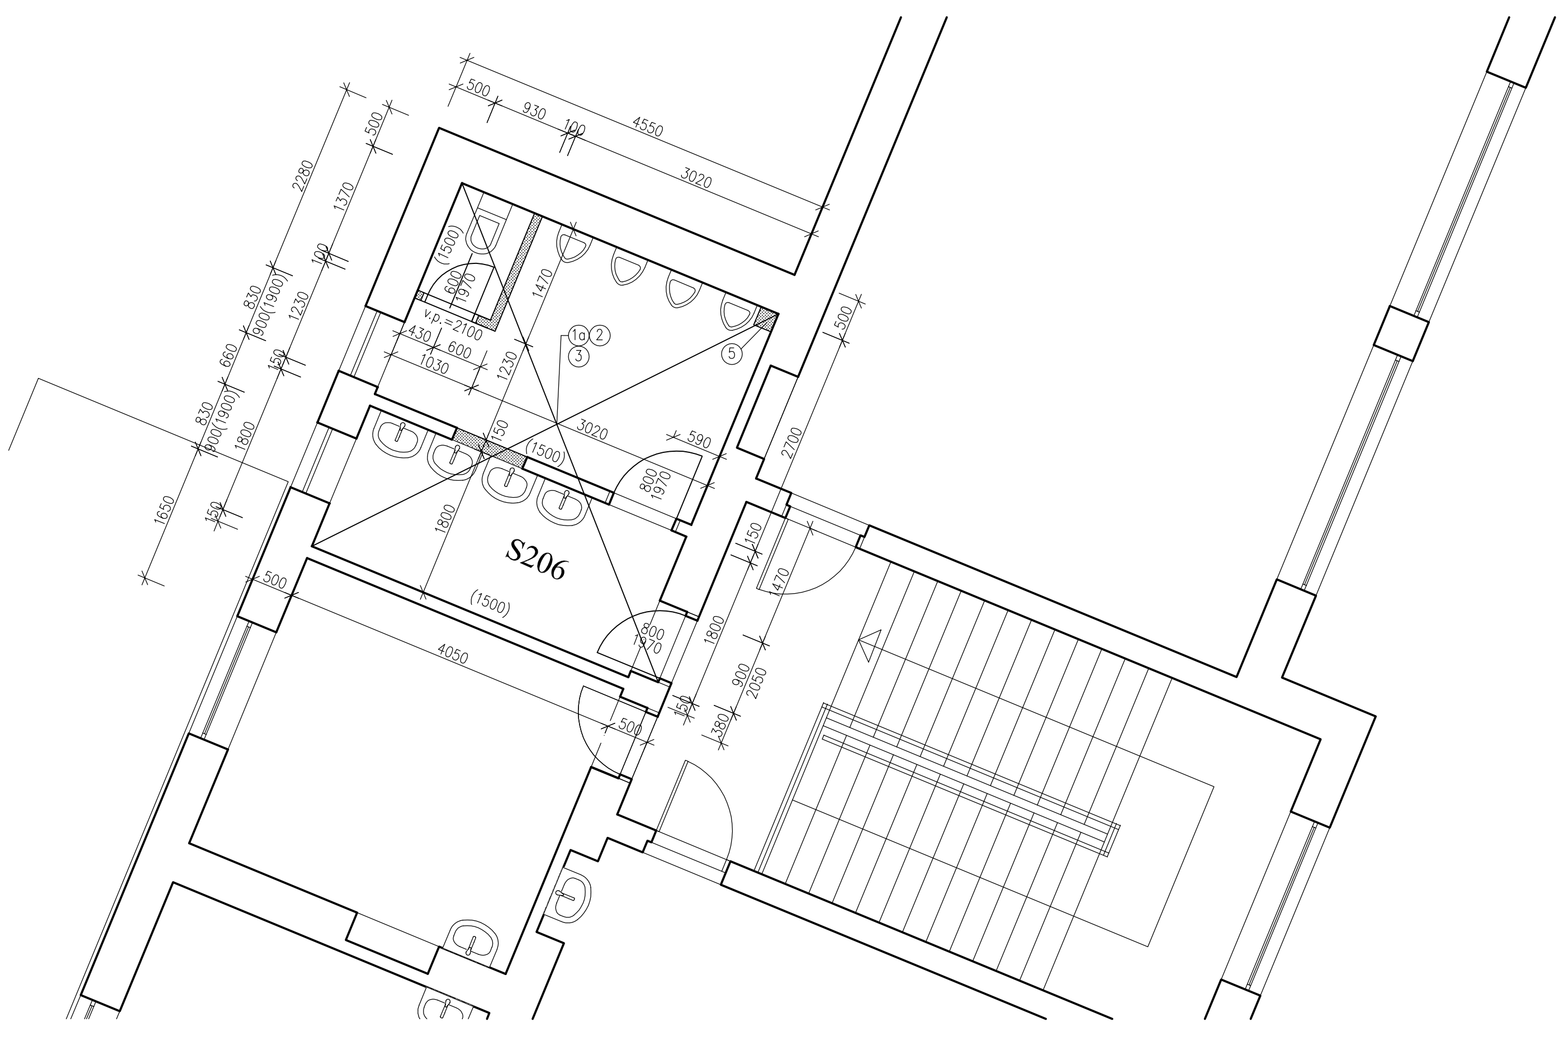

LEGENDA MÍSTNOSTÍ A PLOCH - bourací práce

OZNAČENÍ	NÁZEV	PLOCHA (M^2)	PODLAHA	TYP	ÚPRAVA STĚN,SVISL.ČÁSTÍ	STROPY	POZNÁMKA
S201	WC DÍVKY	26,153	KERAMICKÁ DLAŽBA		KERAMICKÝ OBKLAD V.-2,10M, MALBA	STÁVAJÍCÍ SVĚTLÁ VÝŠKA STROPU , S.V.=3,34m	
S202	HYGIENICKÁ KABINA	2,93	KERAMICKÁ DLAŽBA		KERAMICKÝ OBKLAD V.-2,10M, MALBA	STÁVAJÍCÍ SVĚTLÁ VÝŠKA STROPU , S.V.=3,34m	
S203	ÚKLIDOVÁ MÍSTNOST	3,30	KERAMICKÁ DLAŽBA		KERAMICKÝ OBKLAD V.-2,10M, MALBA	STÁVAJÍCÍ SVĚTLÁ VÝŠKA STROPU , S.V.=3,34m	
S204	KABINET	47,27	PVC		MALBA	STÁVAJÍCÍ SVĚTLÁ VÝŠKA STROPU , S.V.=3,34m	
S205	UČEBNA	10,90	PVC		MALBA	STÁVAJÍCÍ SVĚTLÁ VÝŠKA STROPU , S.V.=3,34m	
S206	WC CHLAPCI	18,11	KERAMICKÁ DLAŽBA		KERAMICKÝ OBKLAD V.-1,50M, MALBA	STÁVAJÍCÍ SVĚTLÁ VÝŠKA STROPU , S.V.=2,98m	
S207	CHODBA	81,51	PVC		PVC SOKL MALBA	STÁVAJÍCÍ SVĚTLÁ VÝŠKA STROPU , S.V.=3,34m	

POPIS BOURACÍCH PRACÍ

1a OSEKÁNÍ STÁVAJÍCÍ KERAMICKÉ DLAŽBY DO HLOUBKY 100 MM
1b OSEKÁNÍ STÁVAJÍCÍ TERACOVÉ DLAŽBY DO HLOUBKY 100 MM ,VČETNĚ SOKLŮ
1c STRŽENÍ VRSTEV STÁVAJÍCÍHO PVC + VYBROUŠENÍ BET. MAZ. V TL.CCA 23 MM VČETNĚ VYZPRAVENÍ A OČIŠTĚNÍ BET. MAZANINY
1d VYBOURÁNÍ STÁVAJÍCÍ BETONOVÉ PODLAHOVÉ DESKY A VYBRÁNÍ ZEMINY DO HLOUBKY –0,540
1e VYBOURÁNÍ STÁVAJÍCÍ ZPEVNĚNÉ PLOCHY DO HLOUBKY PRO SKLADBU POJÍZDNÉ ZÁMKOVÉ DLAŽBY TJ.530 MM ,STÁVAJÍCÍ OBRUB. ZŮSTANOU PONECHÁNY
2 OSEKÁNÍ STÁVAJÍCÍCH KERAMICKÝCH OBKLADŮ DO VÝŠKY DLE VÝKRESOVÉ DOKUMENTACE
3 VYSEKÁNÍ ŠPATNÝCH ČÁSTÍ OMÍTEK NA STĚNÁCH A V MÍSTECH NOVÝCH ROZVODŮ
4 ODSTRANĚNÍ STÁVAJÍCÍ FASÁDY VČETNĚ ZATEPLENÍ K NAVÁZÁNÍ NOVÉ ZDI PŘÍSTAVBY K STÁVAJÍCÍ OBVODOVÉ STĚNĚ
5 VYBOURÁNÍ STÁVAJÍCÍCH KASTLÍKŮ PRO USCHOVÁNÍ INSTALACÍ,PŘED VYBOURÁNÍ NUTNO ZAJISTIT ODSTAVENÍ SÍTÍ A ZABRÁNIT UCPÁNÍ STÁVAJÍCÍ KANALIZACE
6 VYBOURÁNÍ STÁVAJÍCÍCH OCELOHLINÍKOVÝCH PROSKLENÝCH STĚN
7 VYBOURÁNÍ STÁVAJÍCÍHO SCHODIŠTĚ

DALŠÍ PRÁCE:

–VYBOURÁNÍ URČENÝCH STÁVAJÍCÍCH DVEŘÍ ,DLE VÝKRESOVÉHO PODKLADU
–VYBOURÁNÍ URČENÝCH STÁVAJÍCÍCH DVEŘÍ VČETNĚ JEJICH ZÁRUBNÍ ,DLE VÝKRESOVÉHO PODKLADU
–VYBOURÁNÍ NOVÝCH OTVORŮ VE ZDIVU – DODRŽET ZÁSADY PODCHYCOVÁNÍ A ODSTRAŇOVÁNÍ ZDIVA
–OSTATNÍ BOURACÍ PRÁCE PROVÉST DLE VÝKRESOVÉHO PODKLADU

POZNÁMKA

–PŘI BOURÁNÍ ODSTRAŇOVANÝCH KONSTRUKCÍ POSTUPOVAT SHORA DOLŮ ZA DODRŽENÍ PŘÍSLUŠNÝCH PŘEDPISŮ BEZPEČNOSTI PRÁCE,POSTUPOVAT TAK ,ABY BYLA ZAJIŠTĚNA STABILITA PONECHANÝCH KONSTRUKCÍ
–ZAZDÍVKY A DOZDÍVKY PROVÉST Z CIHEL PLNÝCH NA MALTU MVC 5,0
–PRO PŘEKLENUTÍ NOVÝCH OTVORŮ VE STÁVAJÍCÍCH STĚNÁCH POUŽÍT OCELOVÉ VÁLCOVANÉ NOSNÍKY I
–NOVÉ ZAZDÍVKY A DOZDÍVKY PROVÁZAT SE STÁVAJÍCÍMI ZDĚNÝMI KONSTRUKCEMI POMOCÍ KAPES,OCELOVÝCH TRNŮ

LEGENDA MATERIÁLU

STÁVAJÍCÍ KONSTRUKCE
BOURANÉ KONSTRUKCE

Datum revize Date of revision	Číslo revize No. revision	Vypracoval revizi Drawn by revision	Popis revize Description of revision

Objednatel / Client:
Obec Loučka

BP projekt, s.r.o.
Havlíčkova 234/1, 757 01 Valašské Meziříčí
tel. 571 751 811, fax 571 613 334

Akce / Project:
STAVEBNÍ ÚPRAVY A PŘÍSTAVBA OBJEKTU UČEBEN V ZŠ LOUČKA

Měřítko / Scale: 1:50
Paré / Set:

Obsah / Content:

Vypracoval: Drawn by: Holiš T.
Zodp. projektant: Designer: Holiš T.
Kontroloval: Controlled by: Ing. Mařák M.
Manažer projektu: Project manager: Ing. Mařák M.

Profese: Specialization: D.1.1 Architektonicko - stavební řešení
D.1.2 Stavebně konstrukční řešení

Název výkresu / Plan name: BOURACÍ PRÁCE - PŮDORYS 2NP/1:50

Datum: Date: 01/2017
Stupeň: Doc.type: DUR+DSP/DPS

Formát: Size: 9xA4
Revize: Revision: R0
Archivní číslo: Document No: 16034-10/11

Tato dokumentace je duševním majetkem firmy BPprojekt, s.r.o. a nesmí být použita bez jejího souhlasu
This documentation is an intellectual property of company BPprojekt, s.r.o. and must not be used without its declaratory permission or contractual agreement.