


SITUAČNÍ VÝKRES PŘECHODNÉHO DOPRAVNÍHO ZNAČENÍ

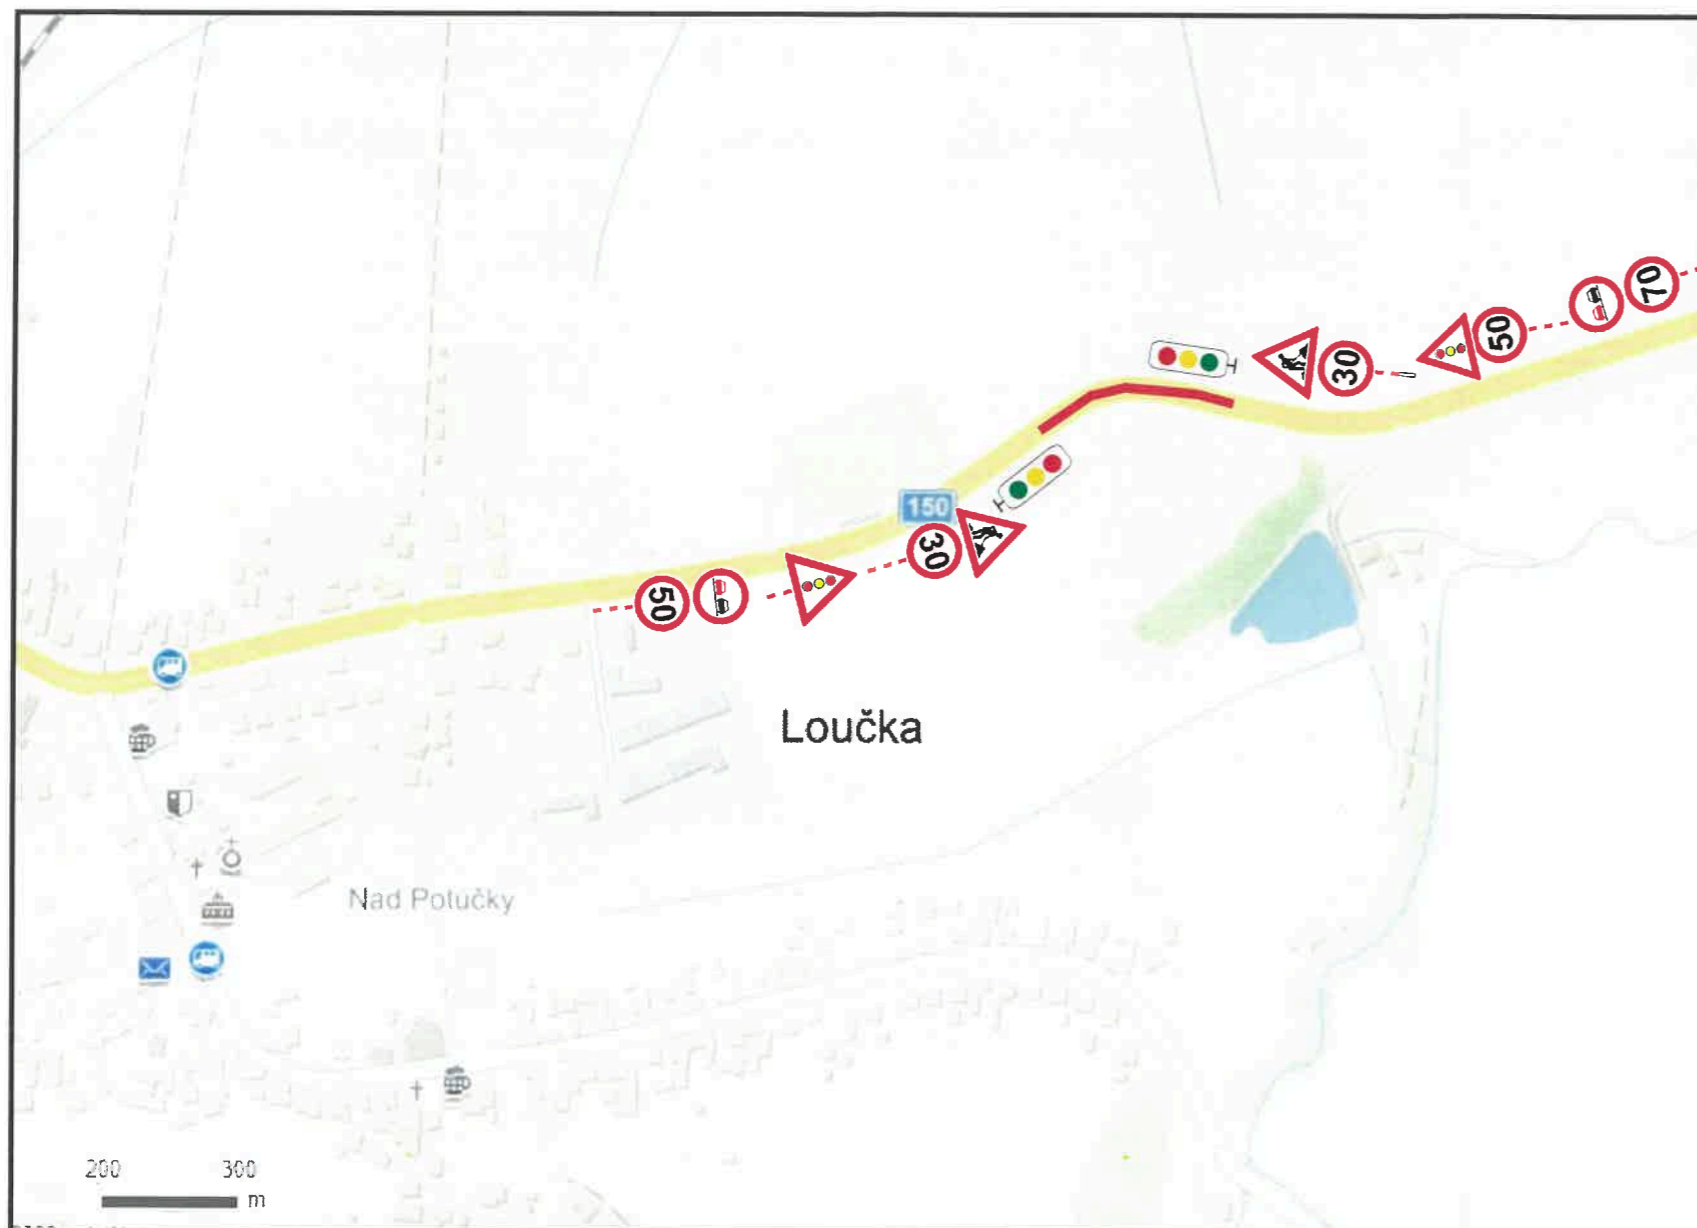

LEGENDA SYMBOLŮ

 PRACOVNÍ MÍSTO

POZNÁMKA

- OSAZENÍ DZ BUDE PROVEDENO V SOULADU S TP 65.



VYPRACOVAL:
Ing. JINDŘICH STODŮLKA

KONTROLOVAL:
Ing. DAVID ZLÁMAL

AKCE:
SILNICE II/150: LOUČKA, PROPUSTEK - VAR II.

INVESTOR:
 ŘEDITELSTVÍ SILNIC ZL. KRAJE p.o.
K MAJÁKU 5001
76001 ZLÍN

ZHOTOVITEL:
SPRÁVA A ÚDRŽBA SILNIC VALAŠSKA s.r.o.
JIRÁSKOVA 35
757 01 VALAŠSKÉ MEZIŘÍČÍ



SÚS VALAŠSKA s.r.o.
JIRÁSKOVA 35
757 01 VALAŠSKÉ MEZIŘÍČÍ
IČO: 26820218
DiČ: CZ 26820218

NAŠE ZNAČKA:
012

DATUM:
08/2022

FORMÁT:
2 x A4

