Revitalizace školní zahrady - ZŠ a MŠ Loučka

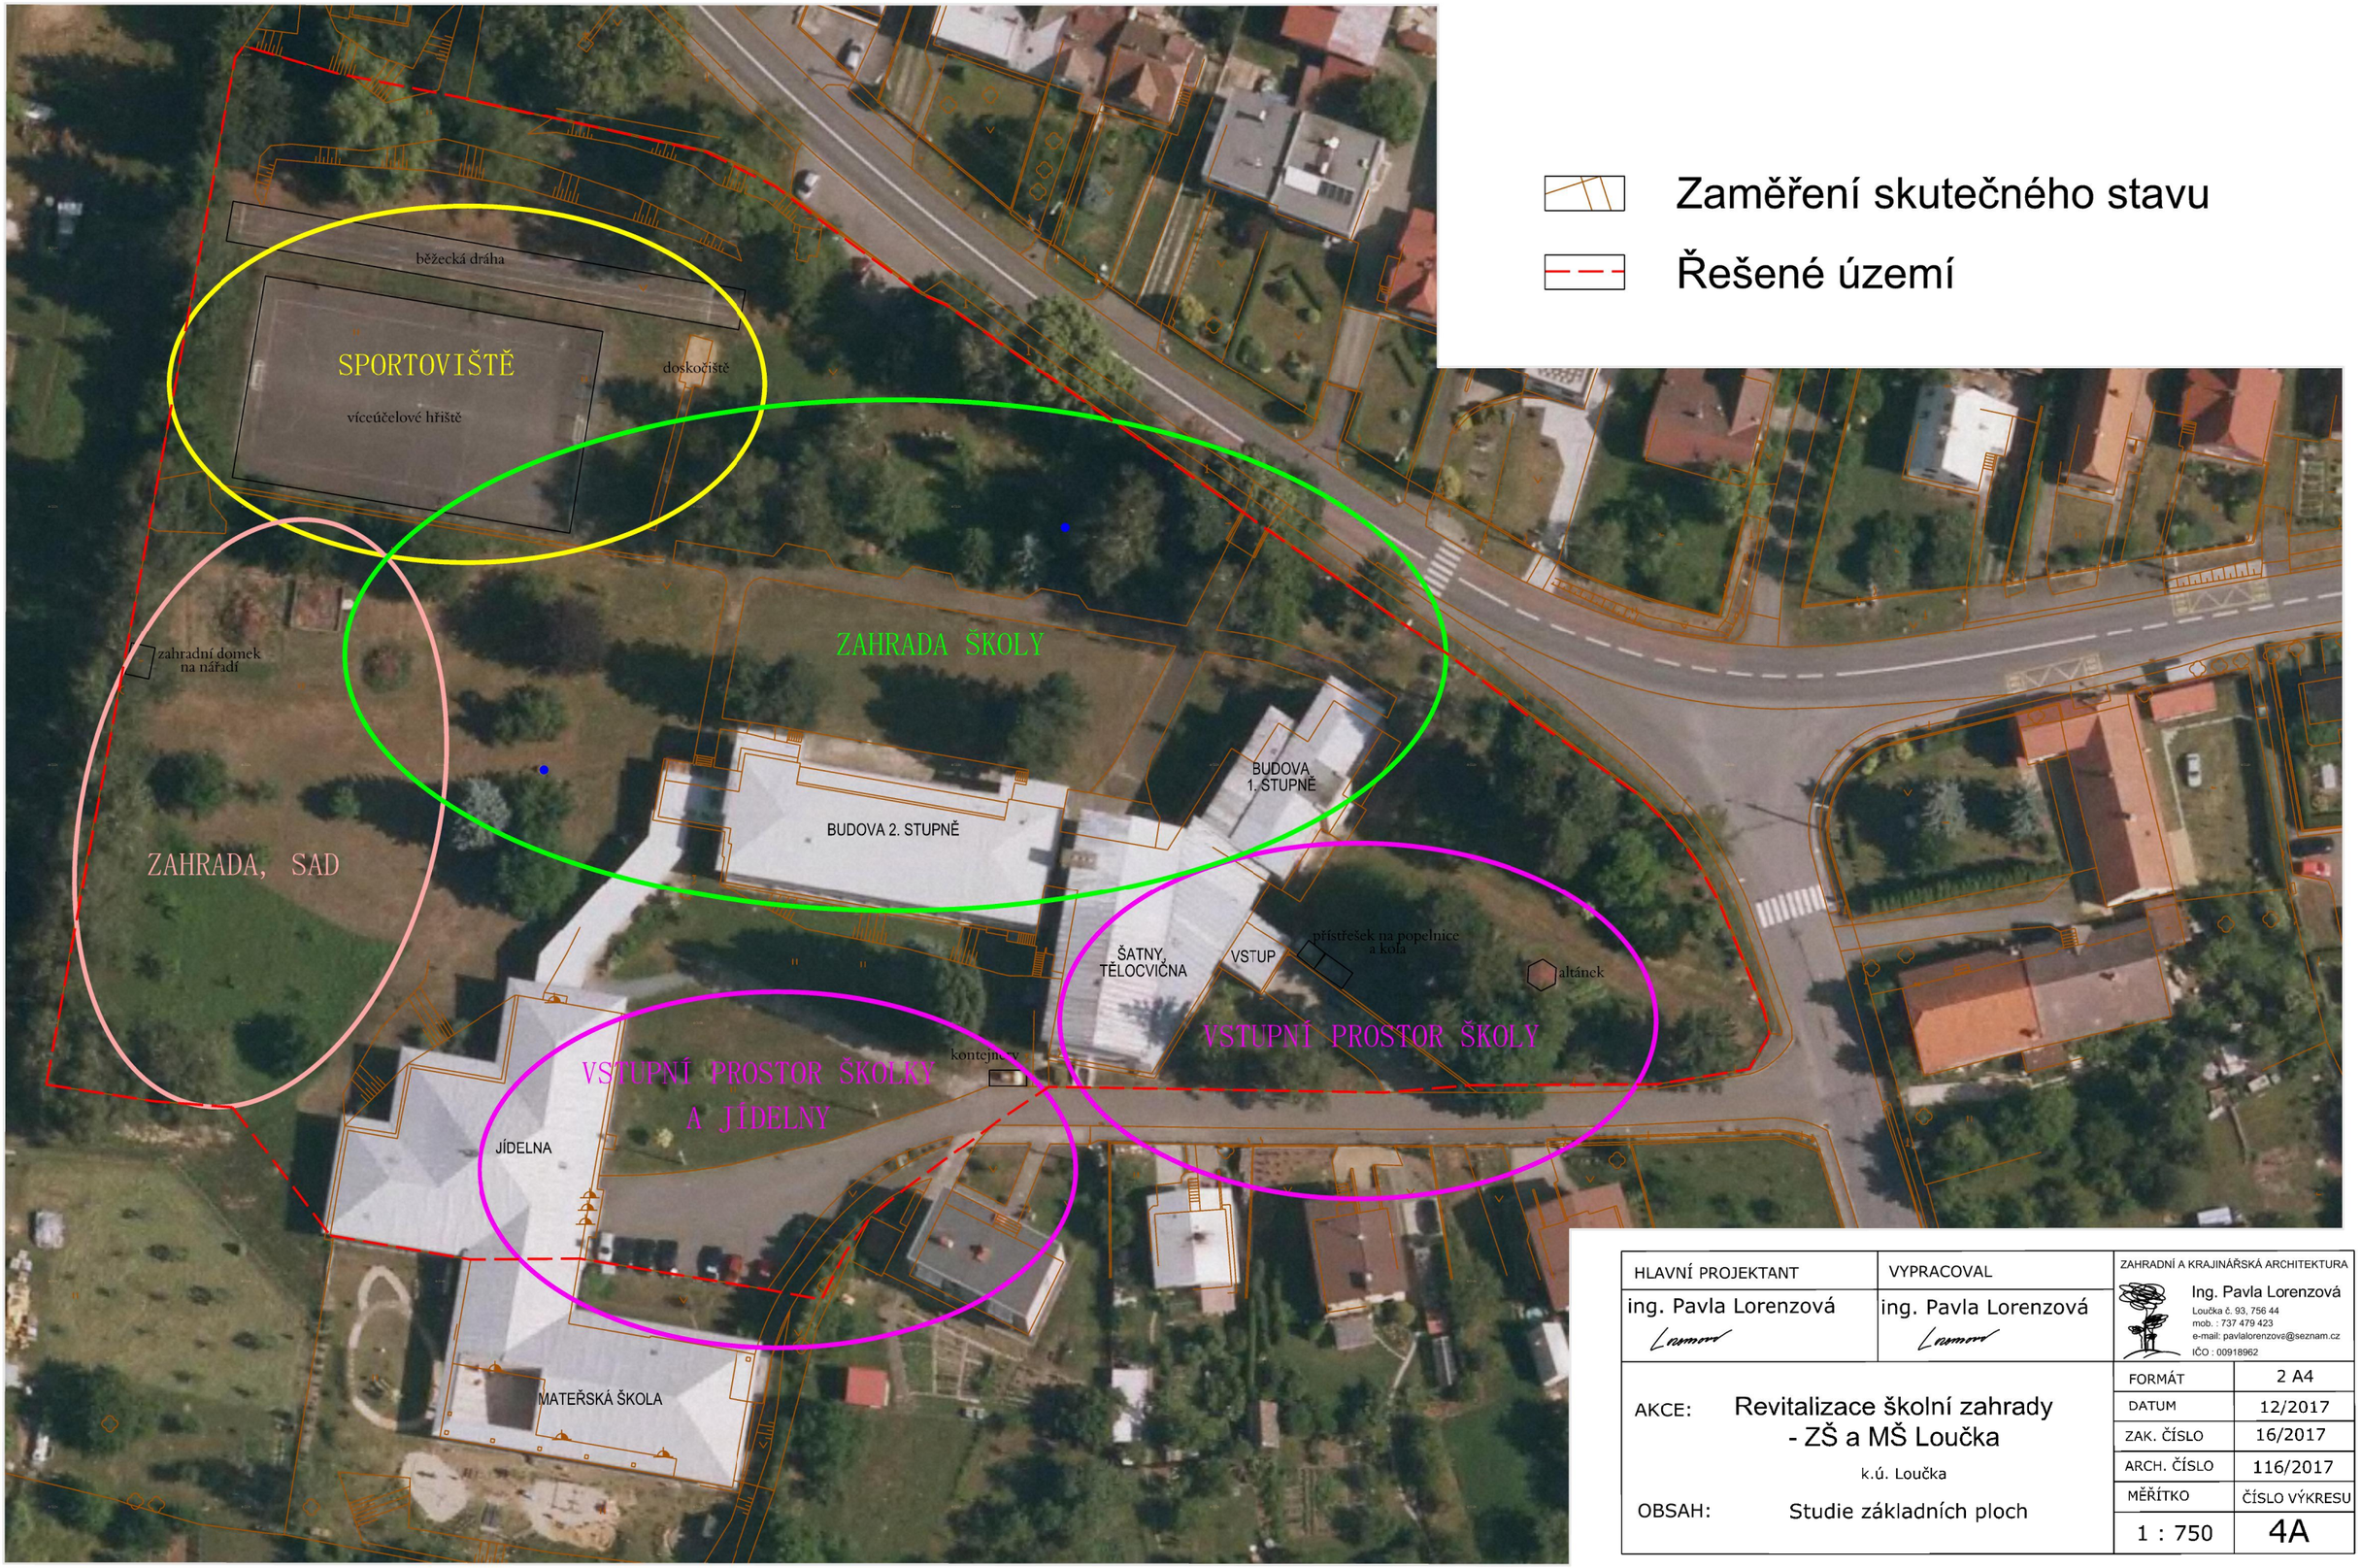

Zaměření skutečného stavu

Řešené území

HLAVNÍ PROJEKTANT	VYPRACOVAL
ing. Pavla Lorenzová	ing. Pavla Lorenzová

ZAHRADNÍ A KRAJINÁŘSKÁ ARCHITEKTURA

Ing. Pavla Lorenzová

Loučka č. 93, 756 44

mob. : 737 479 423

e-mail: pavlalorenzova@seznam.cz

IČO : 00918962

AKCE: Revitalizace školní zahrady - ZŠ a MŠ Loučka

k.ú. Loučka

OBSAH: Studie základních ploch

FORMÁT	2 A4
DATUM	12/2017
ZAK. ČÍSLO	16/2017
ARCH. ČÍSLO	116/2017
MĚŘÍTKO	ČÍSLO VÝKRESU
1 : 750	4A