


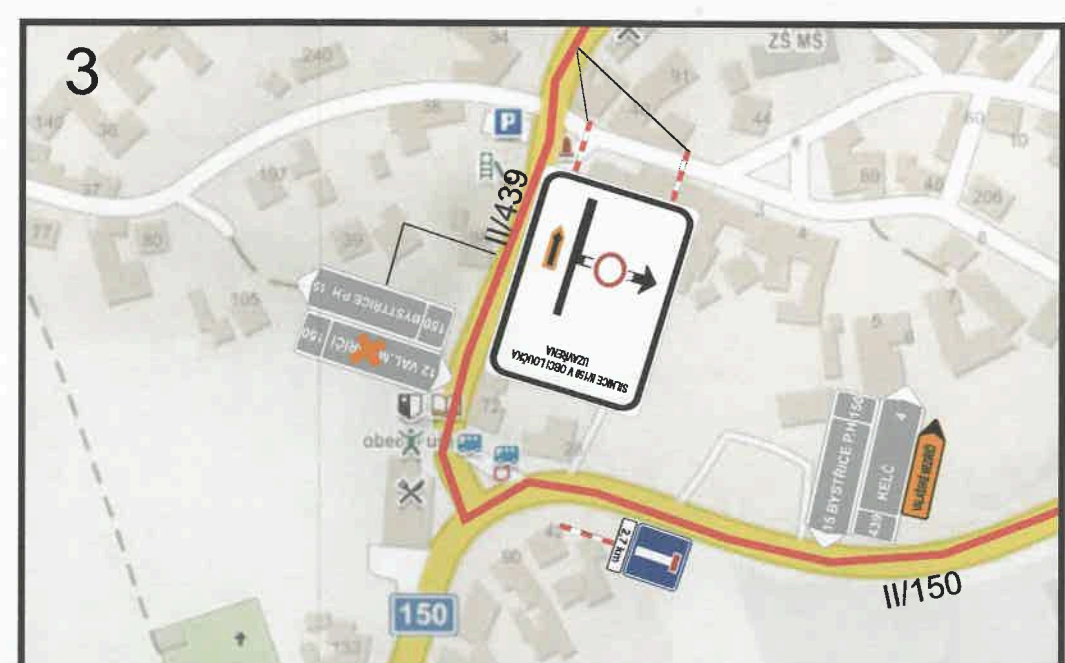
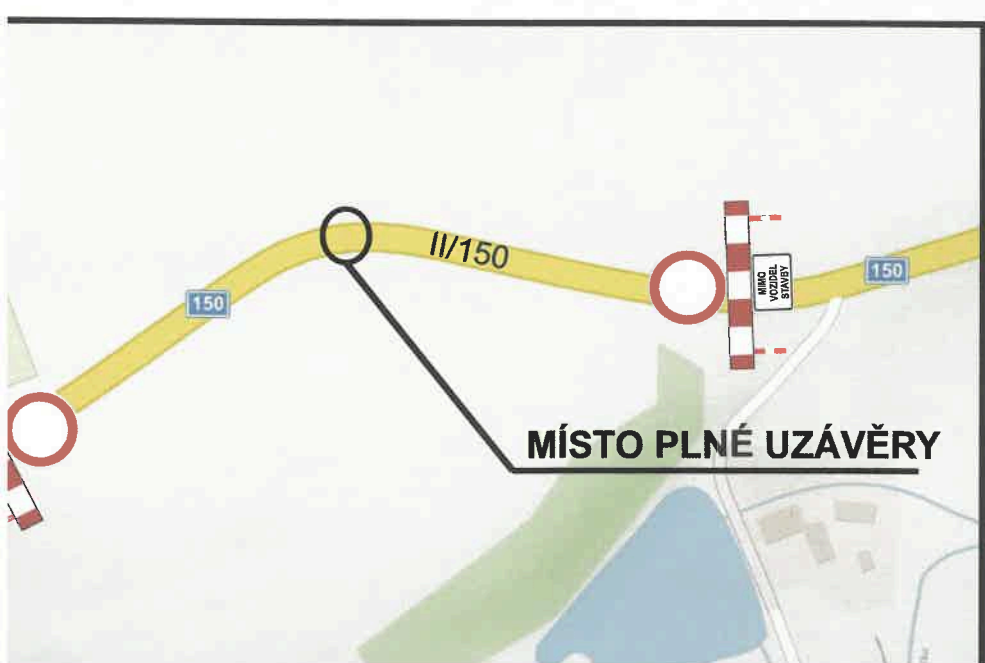
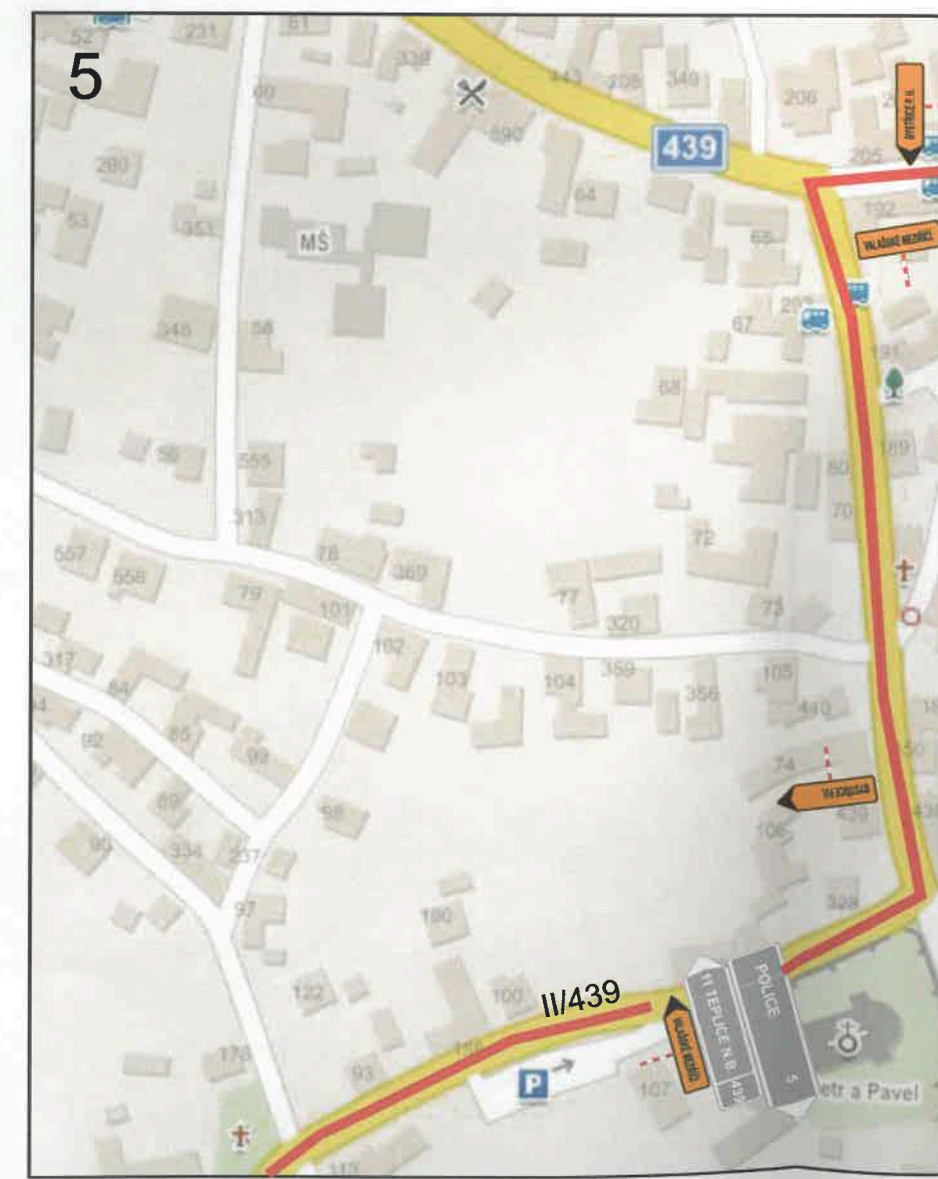
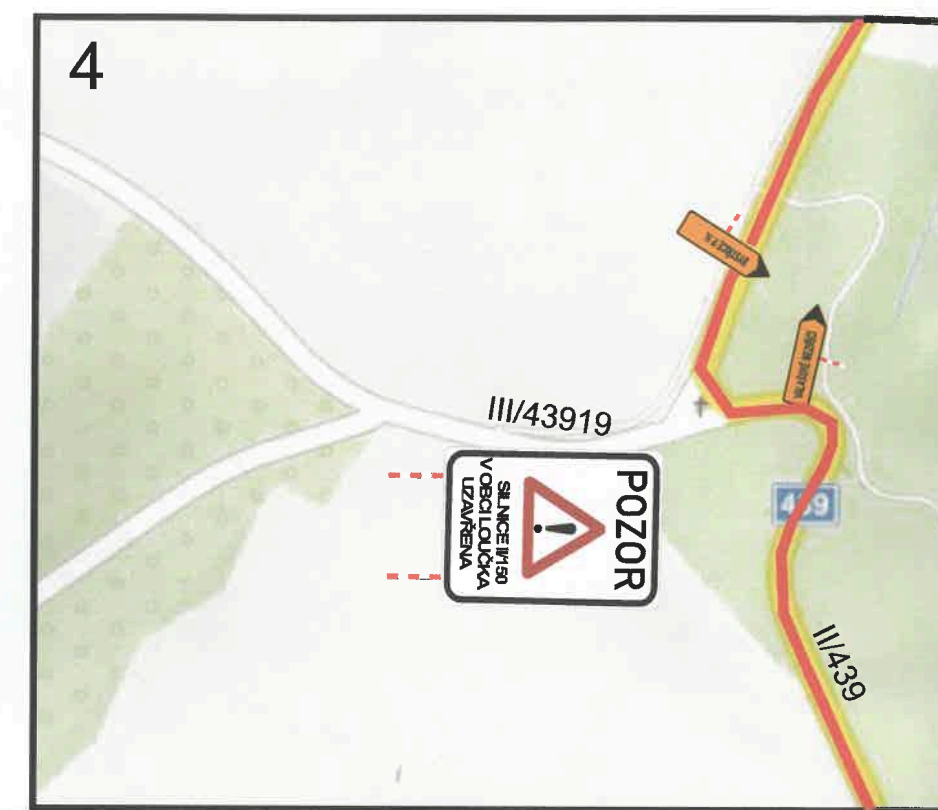
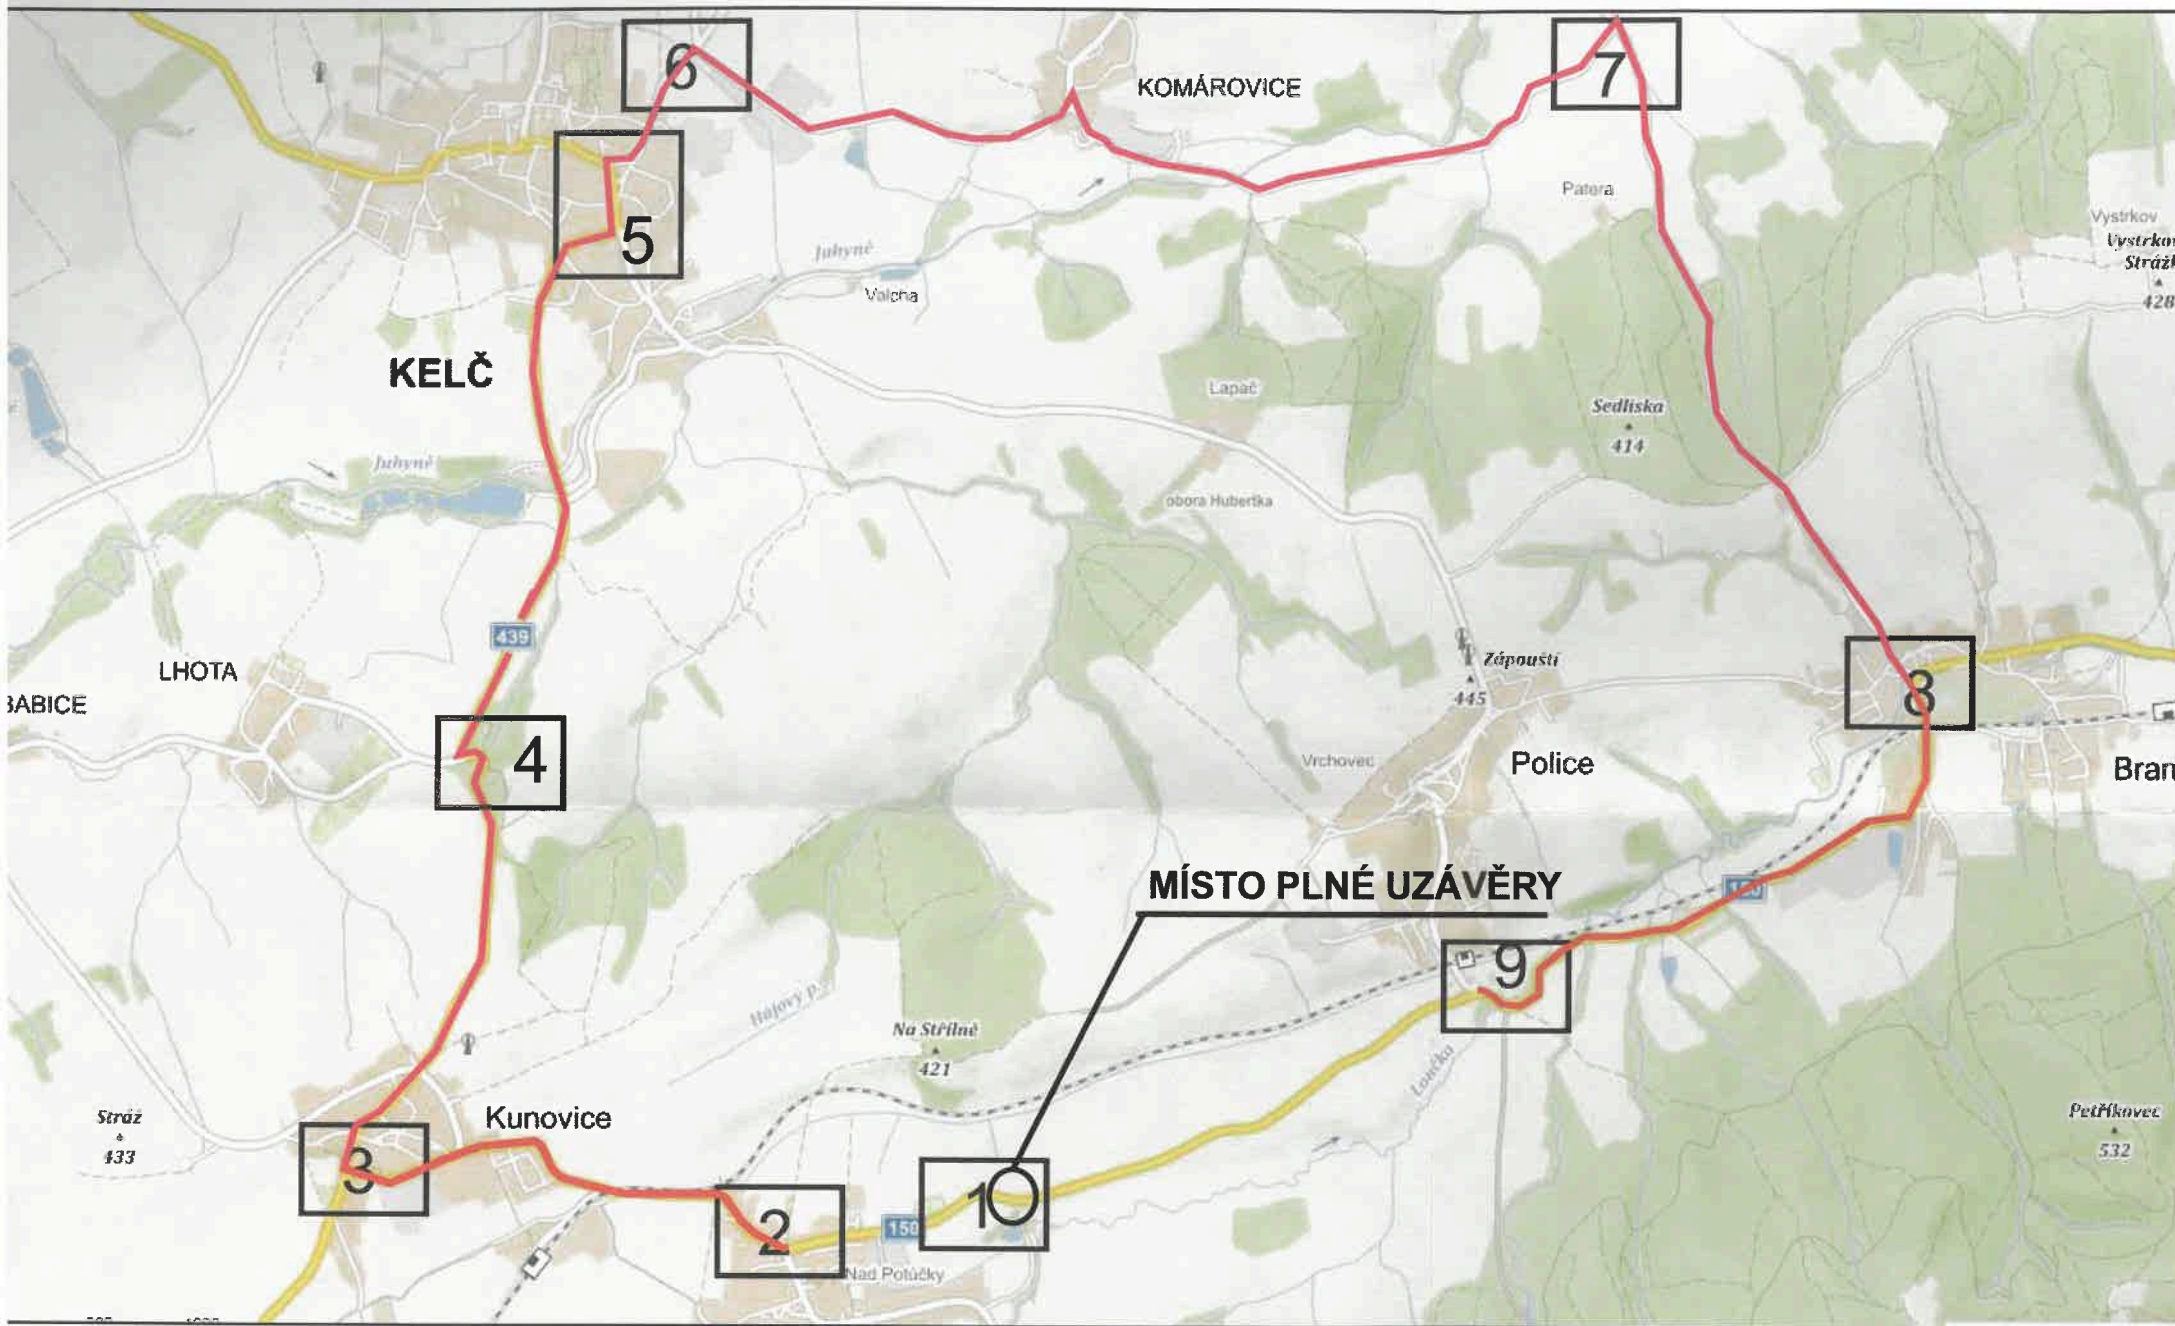


# PLÁNOVACÍ VÝKRES PŘECHODNÉHO DOPRAVNÍHO ZNAČENÍ

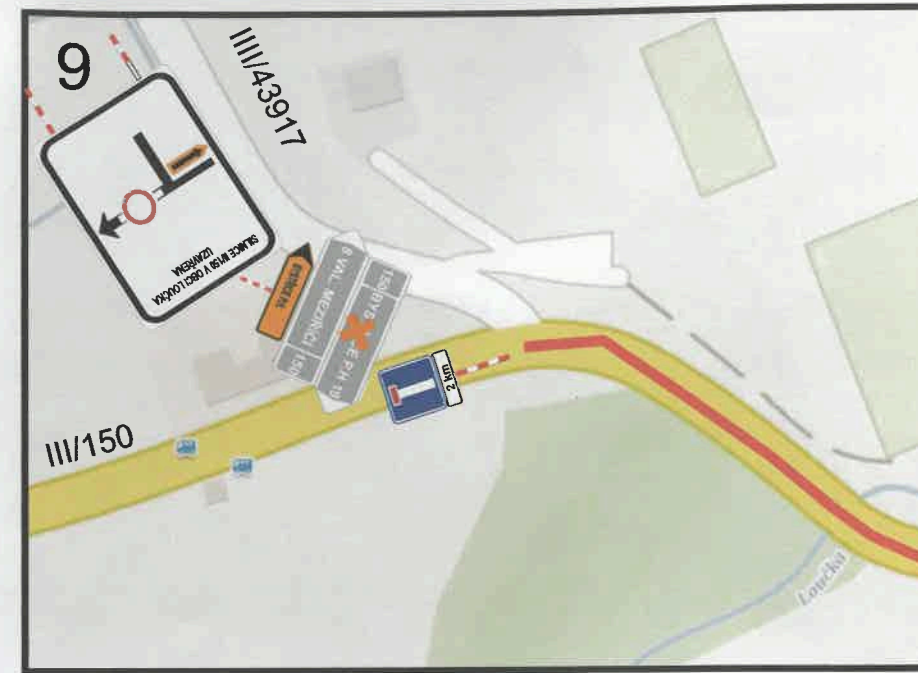

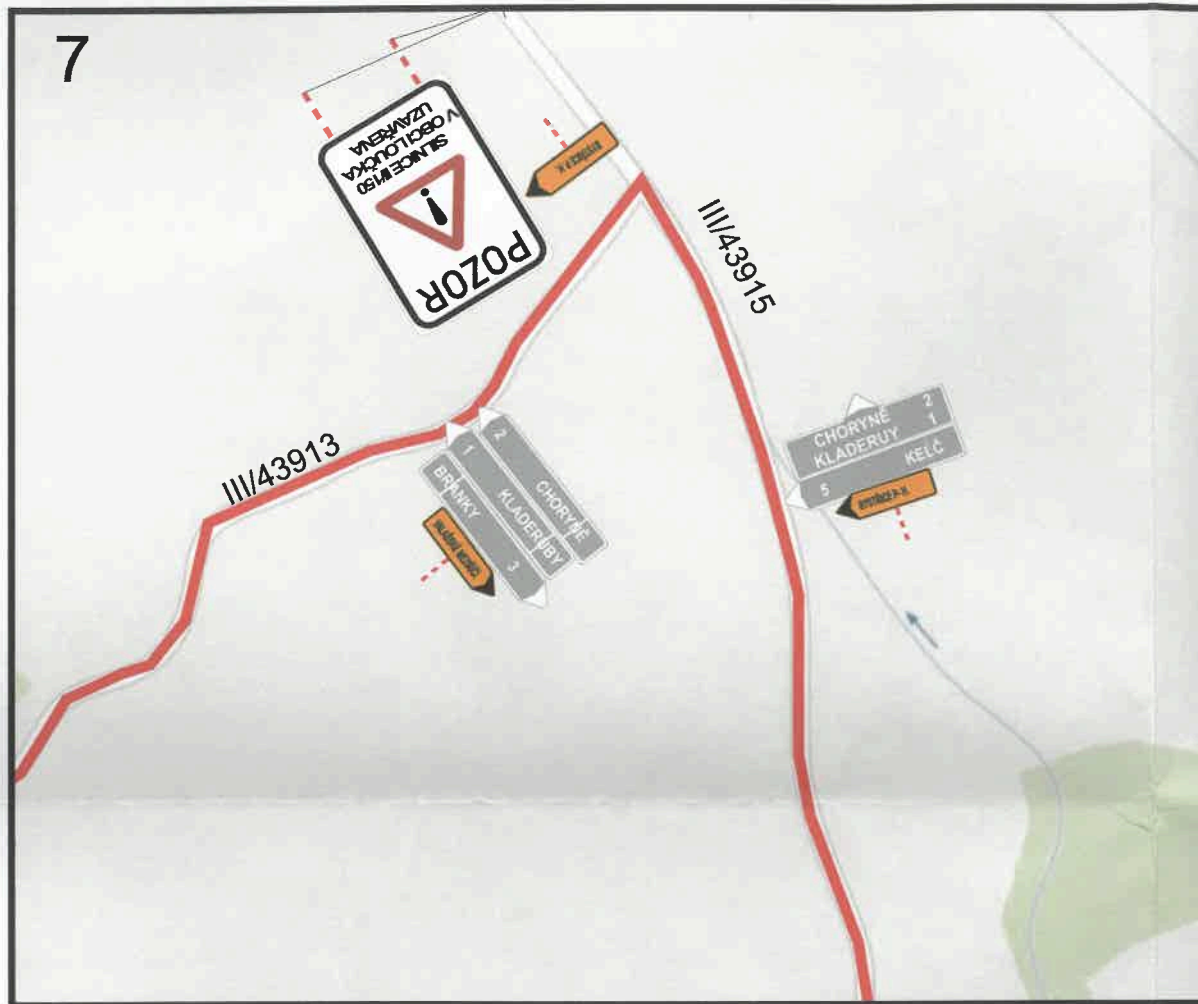

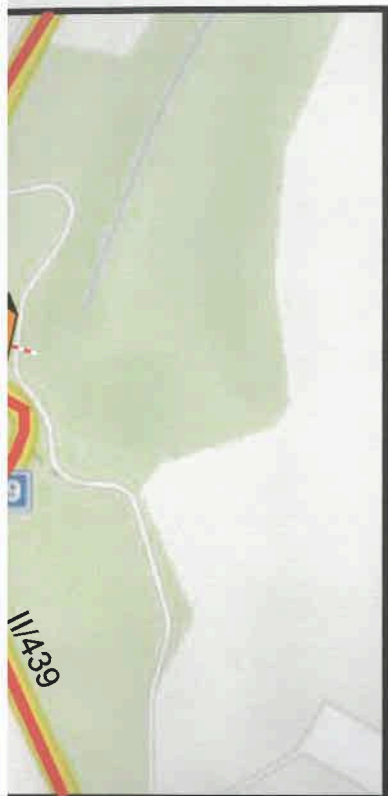

**LEGENDA :**



TRVALÉ DOPRAVNÍ ZNAČENÍ









PŘECHODNÉ DOPRAVNÍ ZNAČENÍ



OBJÍZDNÁ TRASA





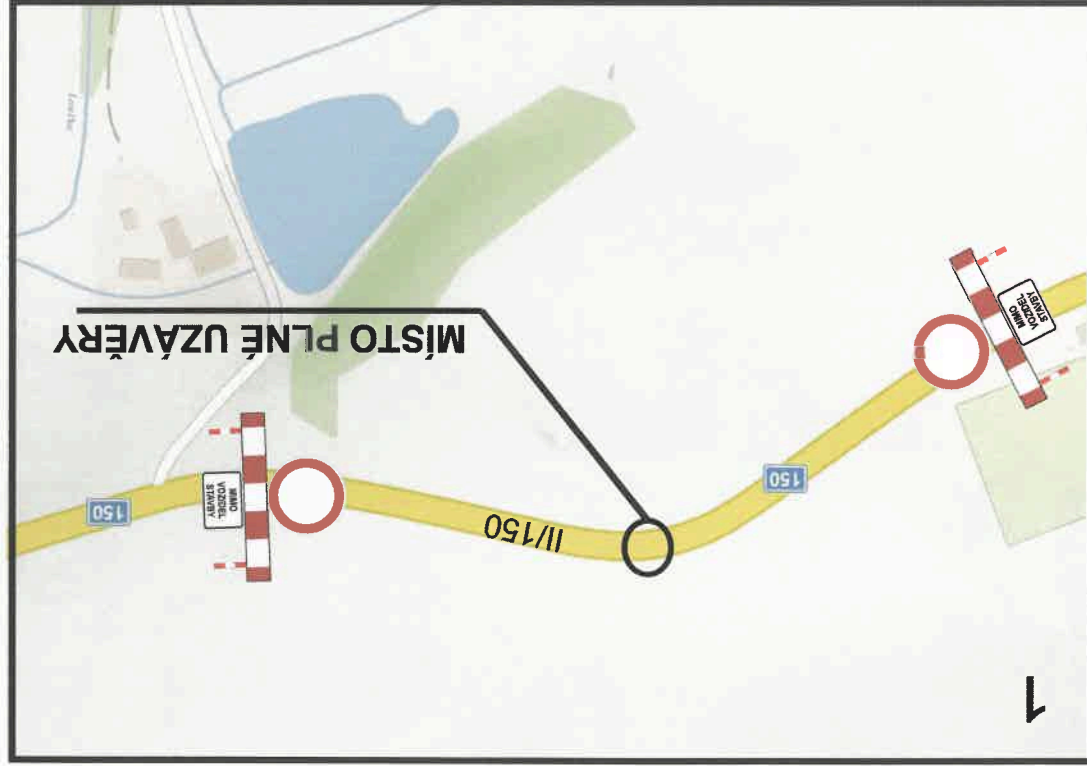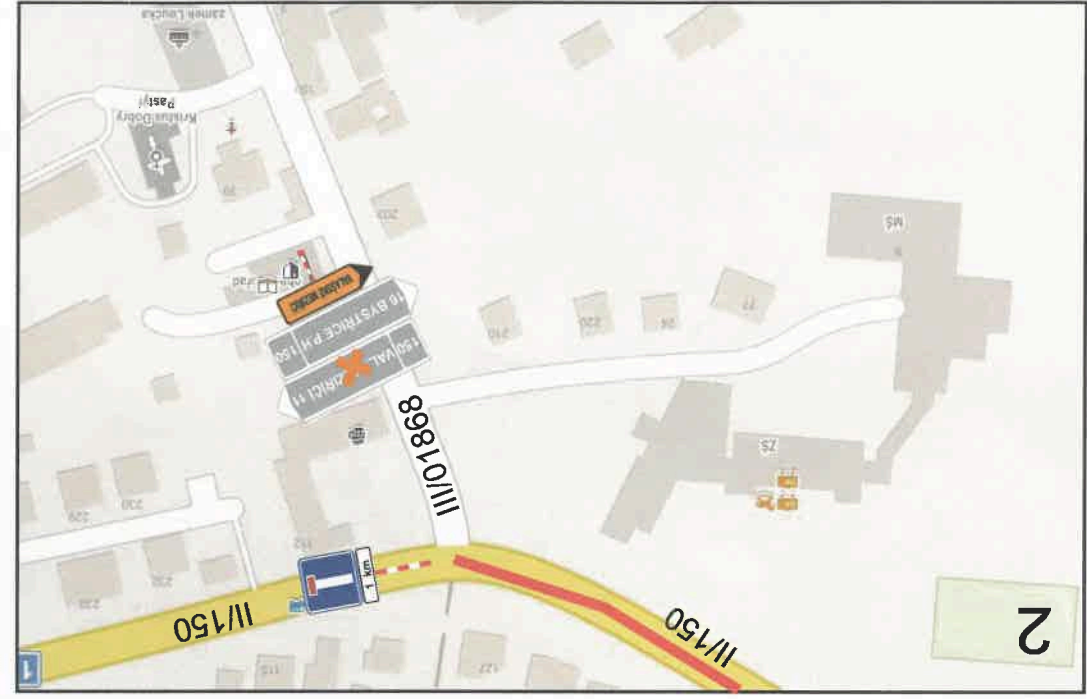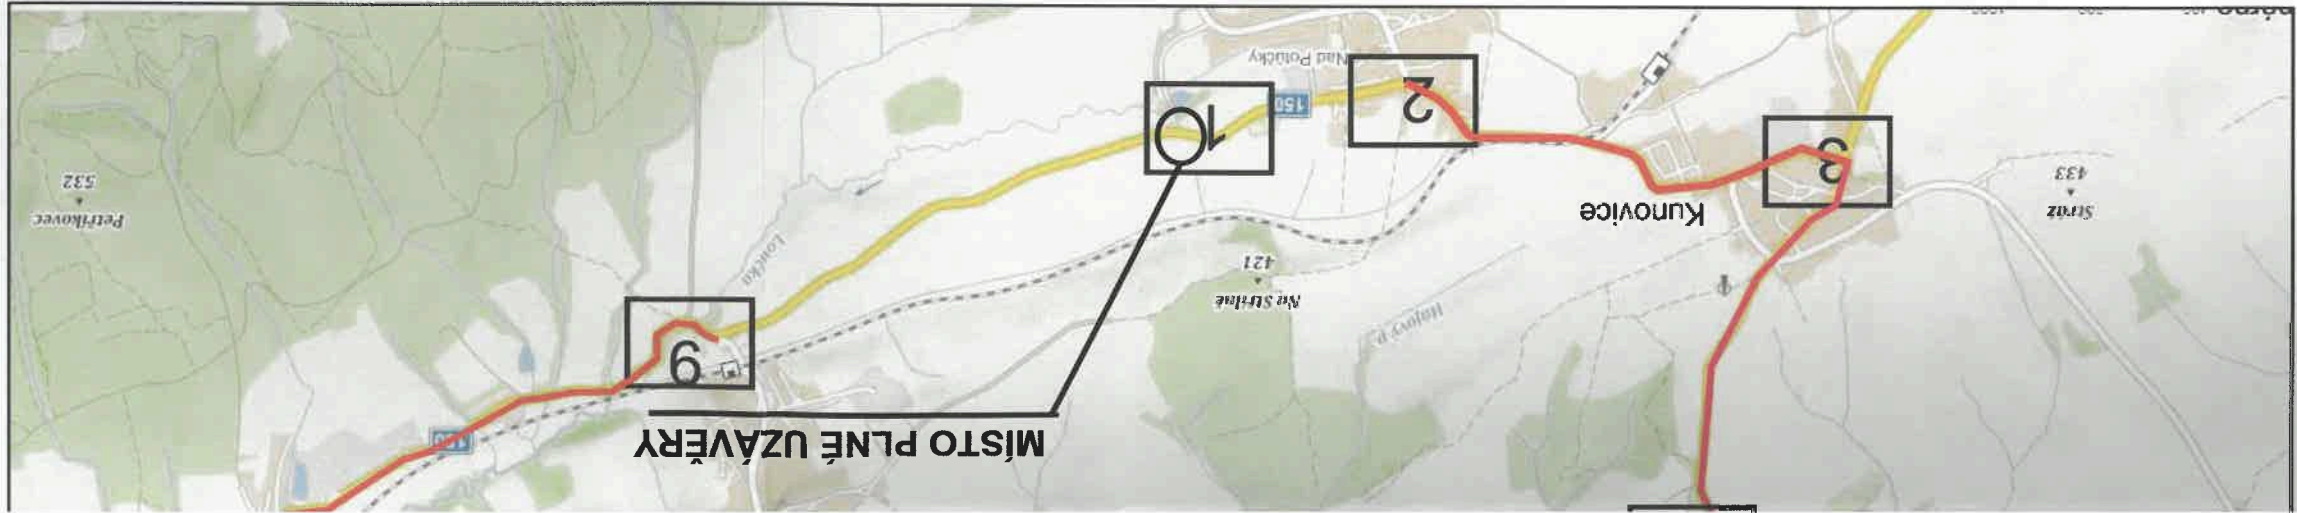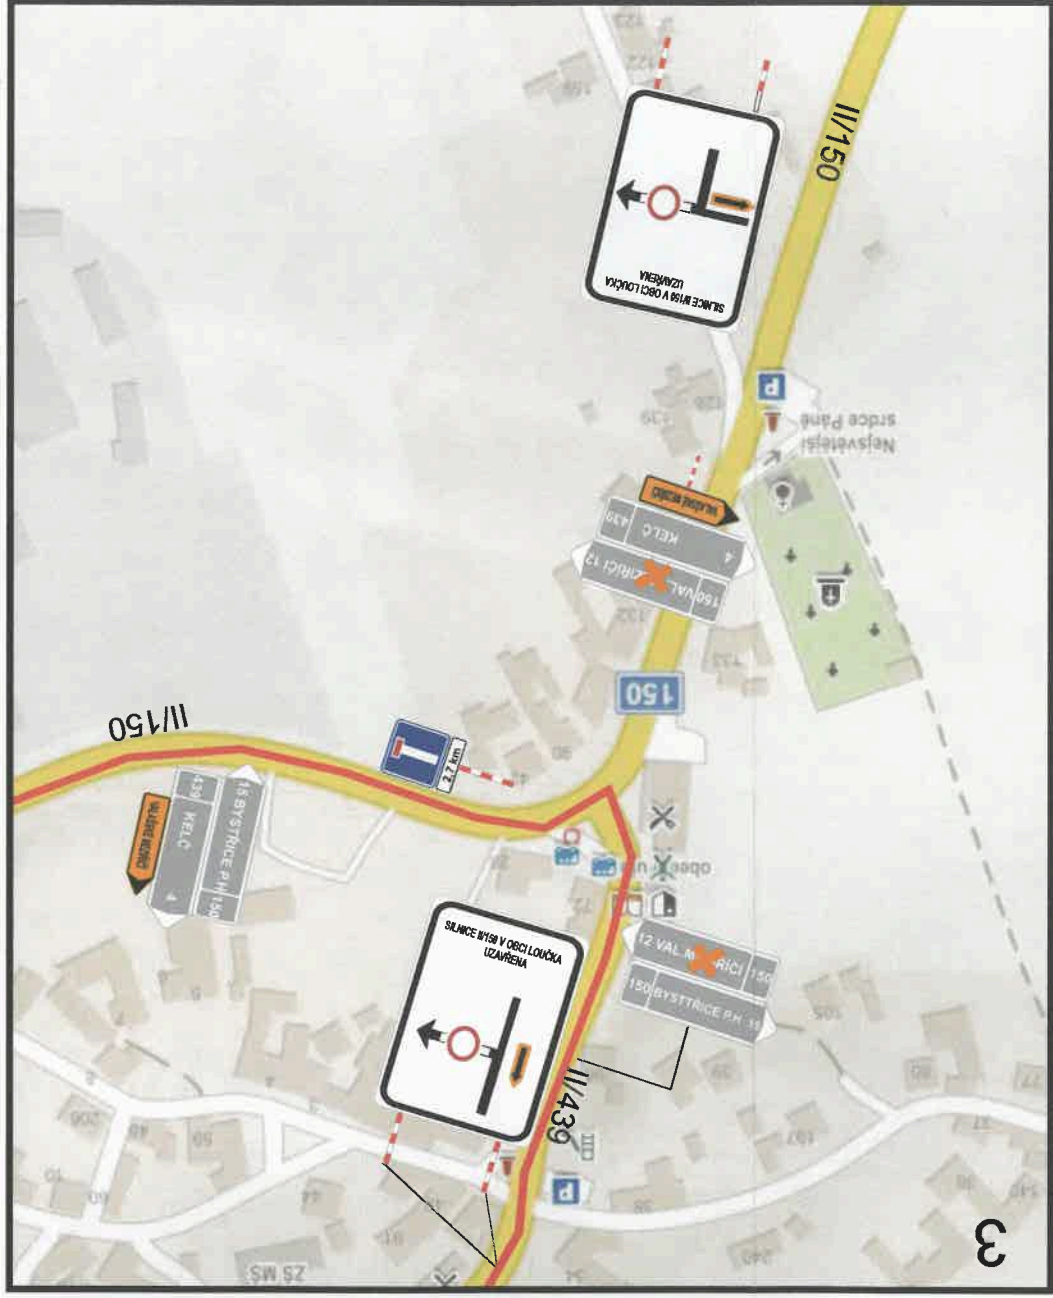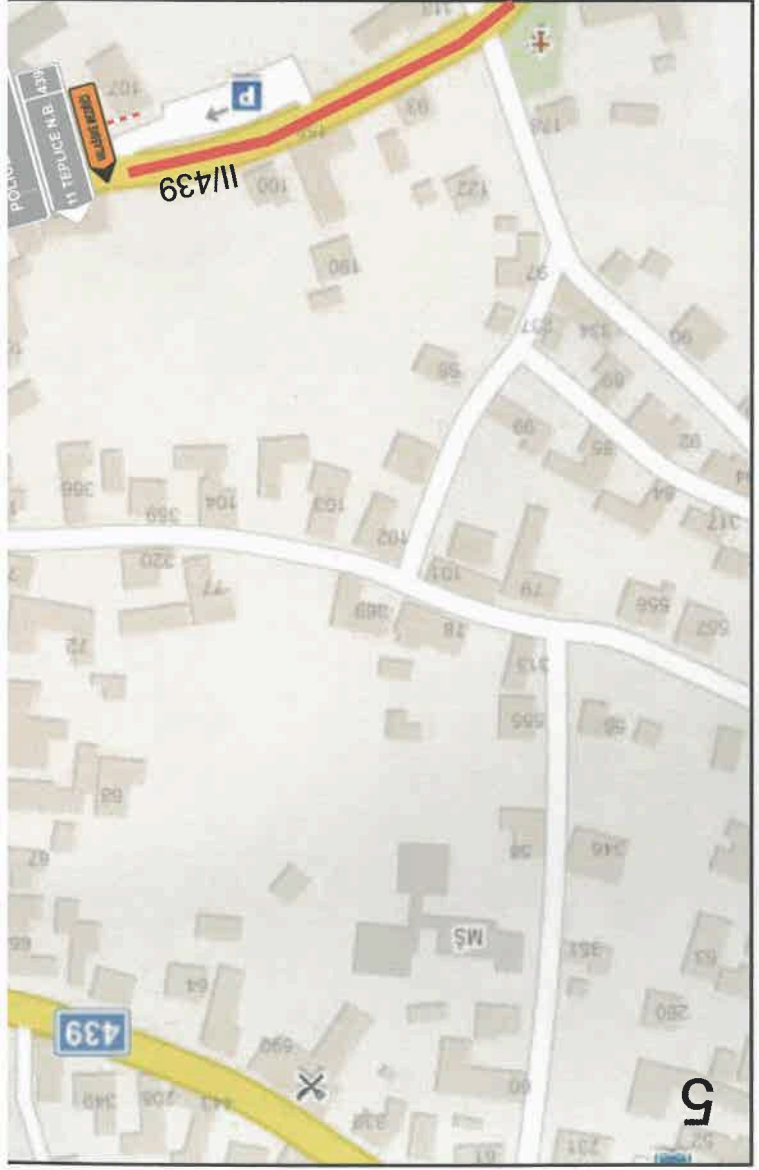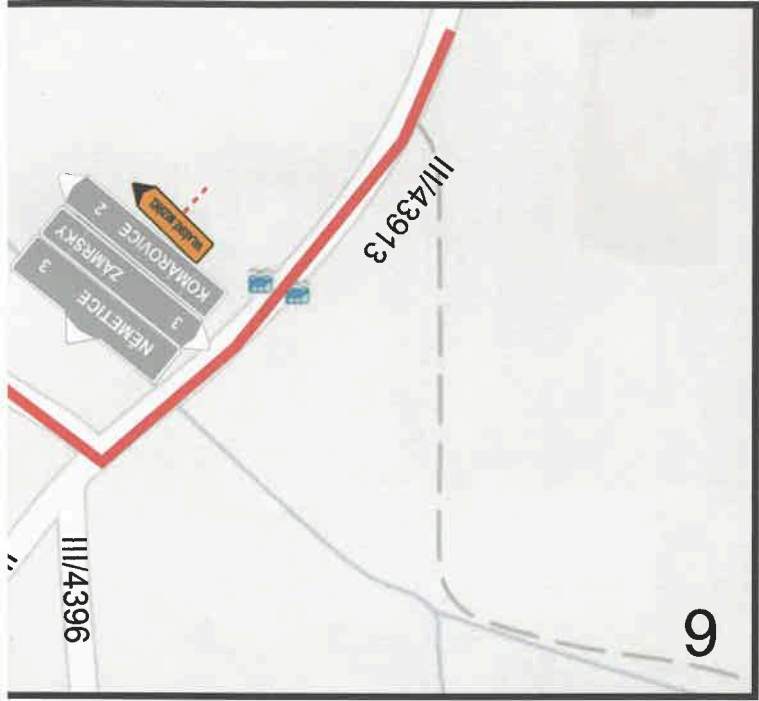



VYPRACOVAL: Ing. JINDŘICH STODŮLKA		ZPHOTOVITEL: SPRÁVA ÚDRŽBA SILNIC VALAŠSKA s.r.o.	
KONTROLOVAL: Ing. DAVID ZLÁMAL		INVESTOR: ŘEDITELSTVÍ SILNIC ZL. KRAJE p.o.	
AKCE: SILNICE II/150: LOUČKA, PROPUSTEK		76001 ZLÍN	
SÚS VALAŠSKA s.r.o.		JIRÁSKOVA 35	
DÍČ: CZ 26820218		IČO: 26820218	
757 01 VALAŠSKÉ MEZIRČÍ		757 01 VALAŠSKÉ MEZIRČÍ	
NAŠE ZNAČKA: 012		DATUM: 08/2022	
FORMAT: 5 x A4		757 01 VALAŠSKÉ MEZIRČÍ	






ŘEDITELSTVÍ SILNIC ZL. KRAJE p.o.  
K MAJÁKU 5001  
76001 ZLÍN

Ing. JINDŘICH STODŮLKA

Ing. DAVID ZLÁMAL

SILNICE II/150: LOUČKA, PROPUSTEK


INVESTOR:

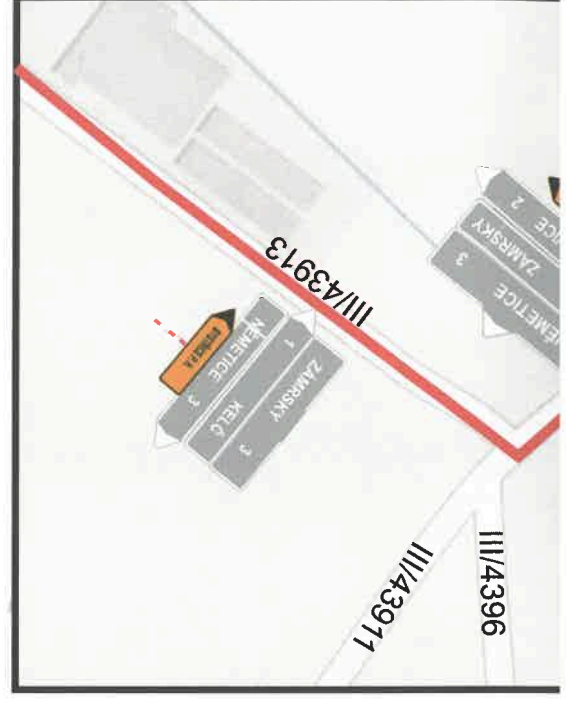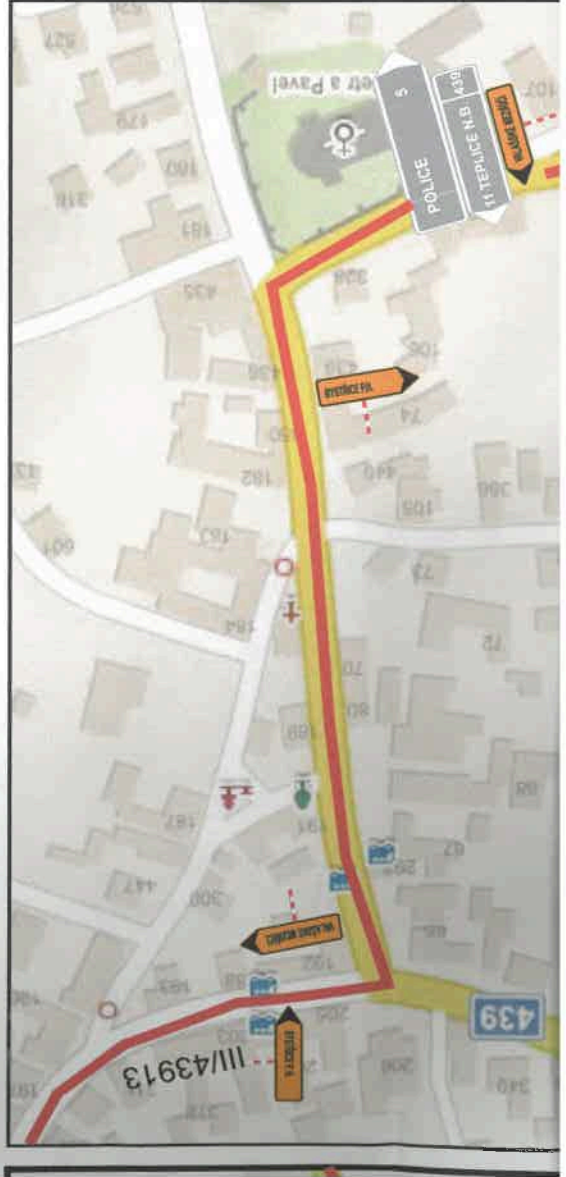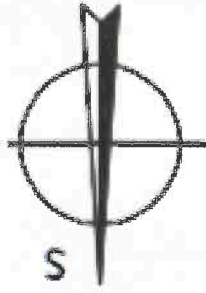

TRVALÉ DOPRAVNÍ ZNAČENÍ

PŘECHODNÉ DOPRAVNÍ ZNAČENÍ

OBJÍZDNÁ TRASA

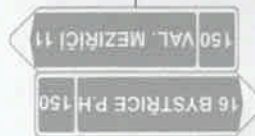

LEGENDA: