


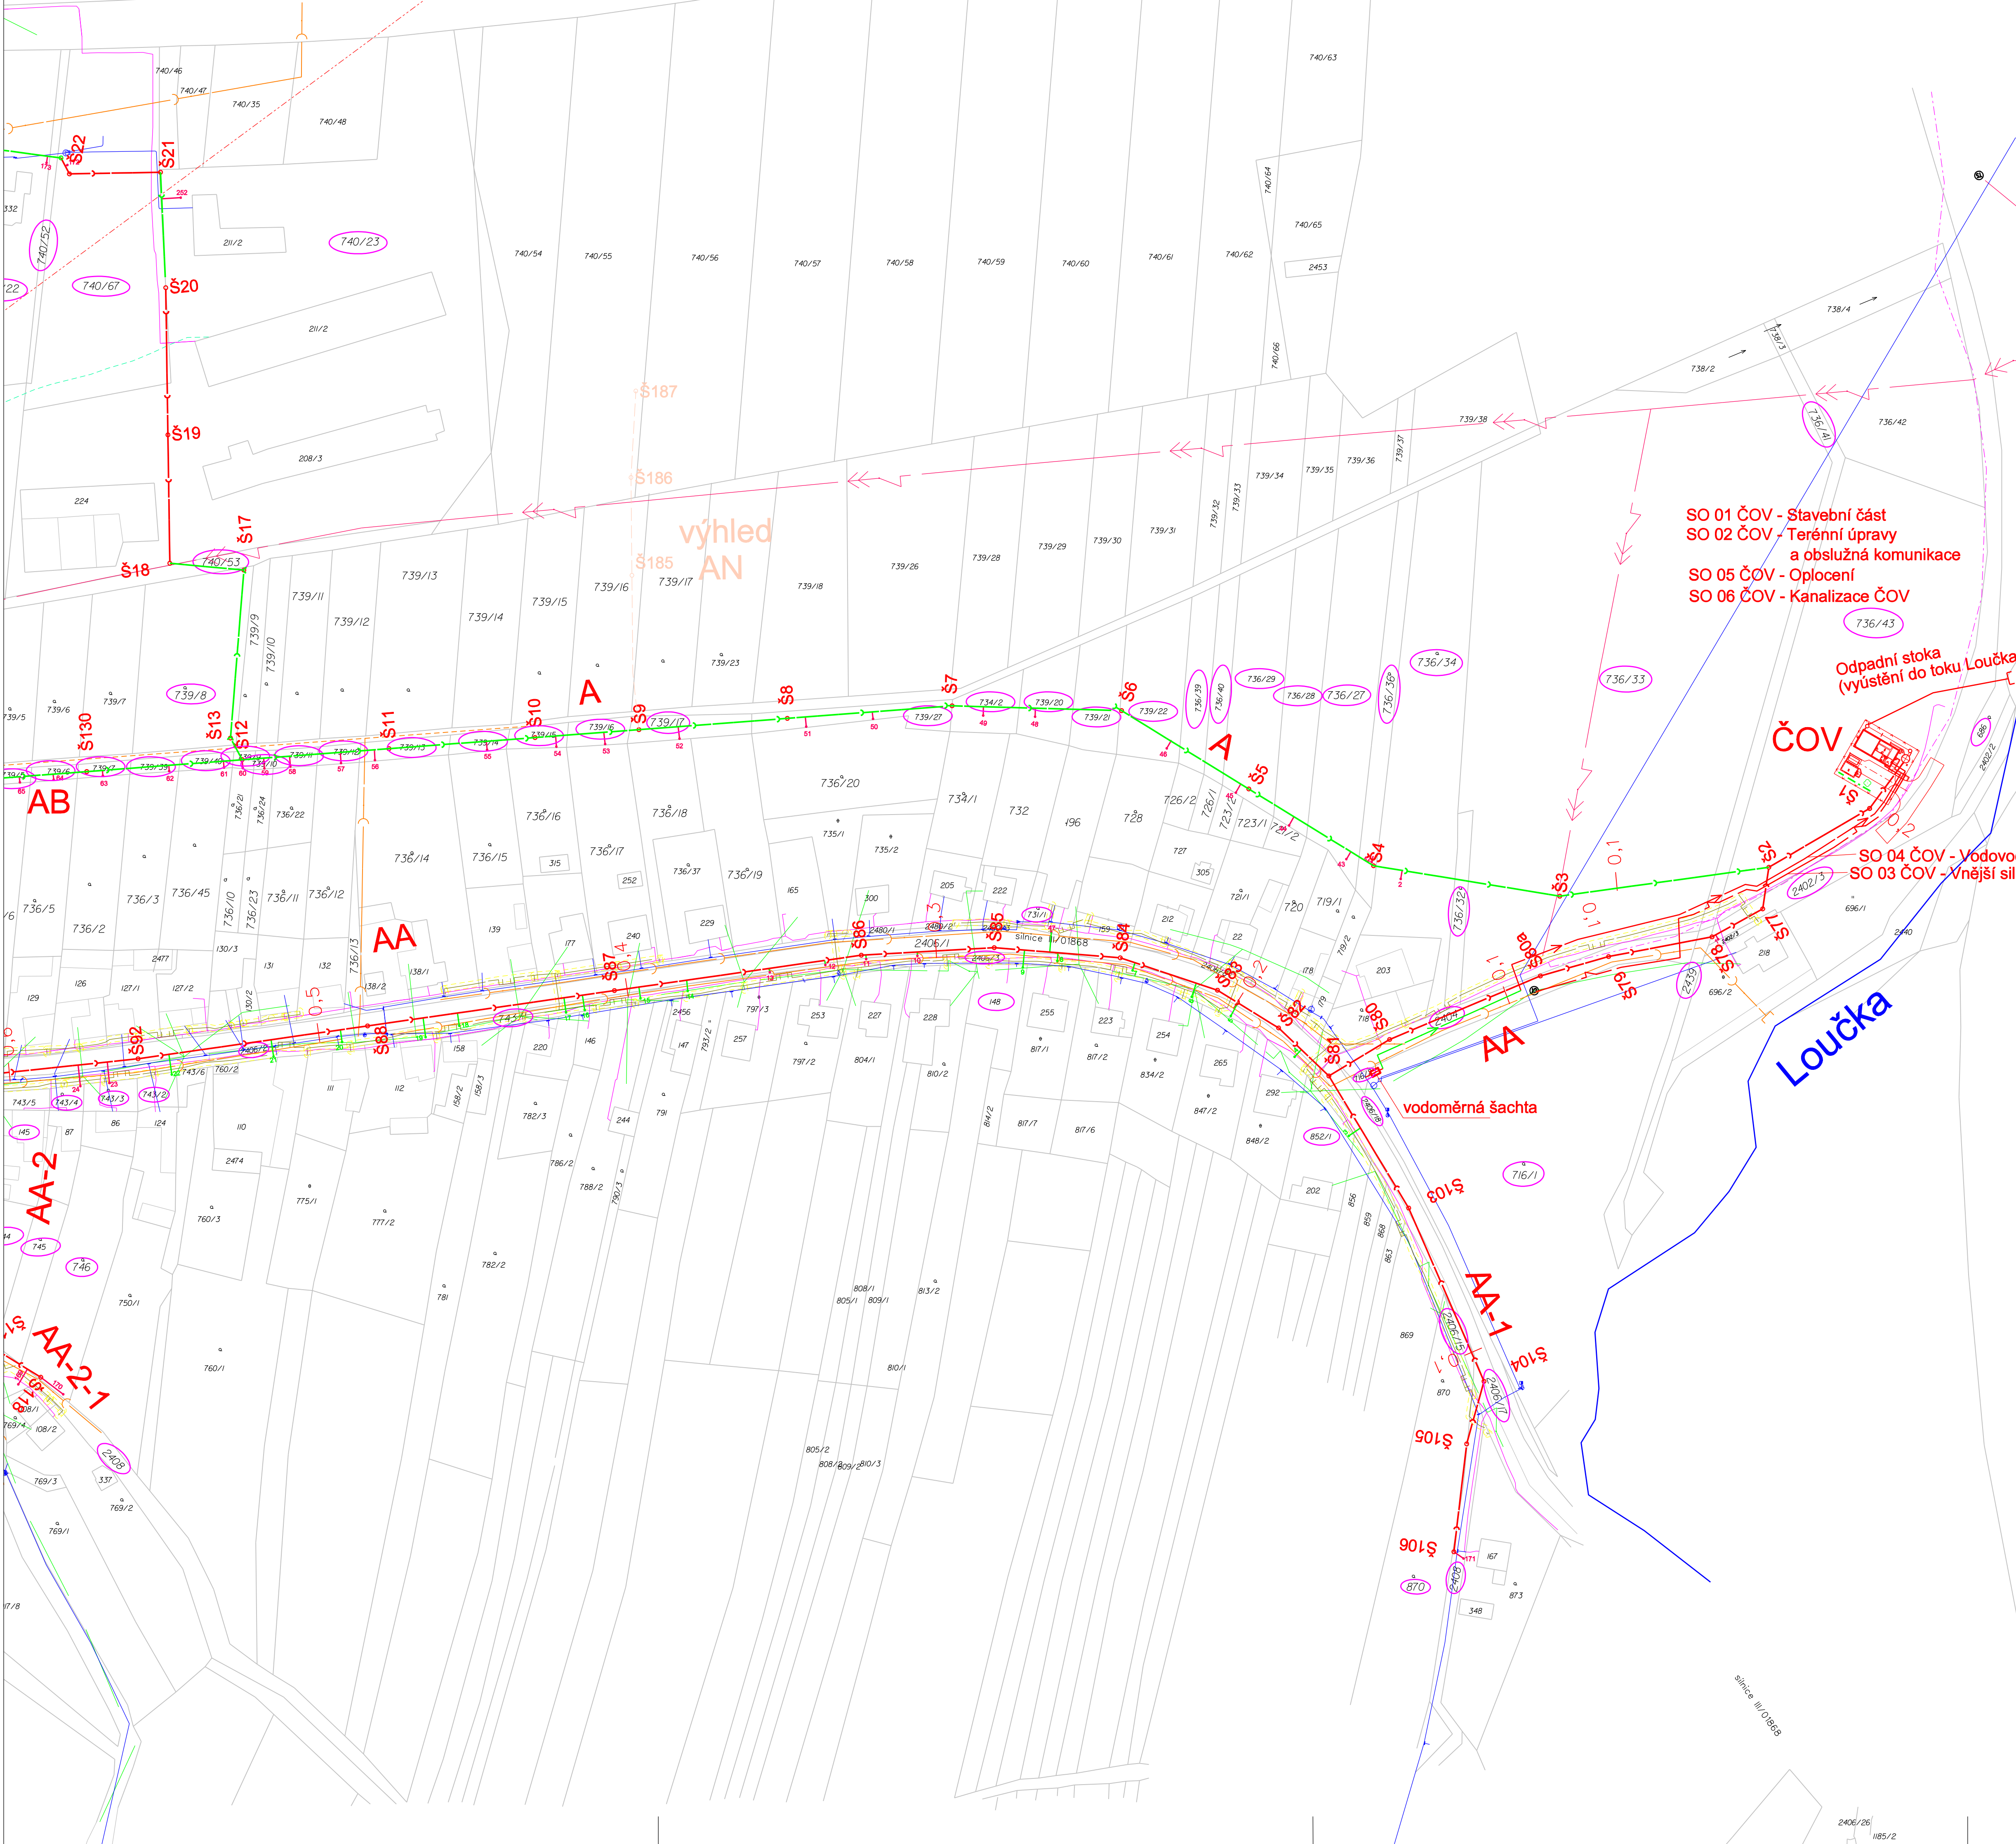

SO 01 ČOV - Stavební část
SO 02 ČOV - Terénní úpravy
a obslužná komunikace
SO 05 ČOV - Oplocení
SO 06 ČOV - Kanalizace ČOV

Odpadní stoka
(výústě do toku Loučka)

ČOV

SO 04 ČOV - Vodovodní přípojka
SO 03 ČOV - Vnější silnoproudé rozvody

LEGENDA:

- vodovod
- plynovod STL
- nadzemní el. vedení VN
- nadzemní el. vedení NN
- podzemní el. vedení NN
- podzem. sdělovací vedení
- parcela KN
- polohopis obce
- kanalizační stoky
- kanalizační stoky (výhled)
- výtlač
- vodovodní přípojka pro ČOV
- elektro přípojka pro ČOV
- zatravněný tok / vodoteč
- přípojka, číslo přípojky
- stávající kanalizace
- manipulační pruh
- parcely KN dotčené stavbou

ZÁKRESY PODZEMNÍCH INŽ. SÍTÍ NELZE POUŽÍT
JAKO VYTÝČOVACÍ VÝKRES. PŘED ZAČÁTKEM
STAVEBNÍCH PRACÍ MUSÍ INVEŠTOR ZAJISTIT
VYTÝČENÍ SÍTĚJICH SPRÁVCI A OZNAČENÍ SÍTĚ
V TERÉNU DLE PLATNÝCH PŘEDPISŮ

SOUŘADNICOVÝ SYSTÉM: JTSK

Významovatel Ing. Jeřábek Pavel	Zpracovatel Ing. Skácel Miroslav	Hl. Ing. projekt Ing. Skácel Miroslav	Vedoucí střediska Ing. Vaculík O., Ph.D.	AGPOL s.r.o. Jungmannova 153/12 770 00 Olomouc Česká republika
Místo stavby k.ú. Loučka u Val. Mezúřčí	Kraj Zlínský	Podle formátu 8 A4	Datum 06/2016	
Investor Obec Loučka		Skupení DUR	Základové číslo 2729/030	
Aloc - objekt Kanalizace a ČOV v obci Loučka		Archivní číslo 2729	Číslo výkresu C.3.3	
Příloha Koordinační situační výkres - část 3		1:1000		